




Distribuzione interna piani

LEGENDA

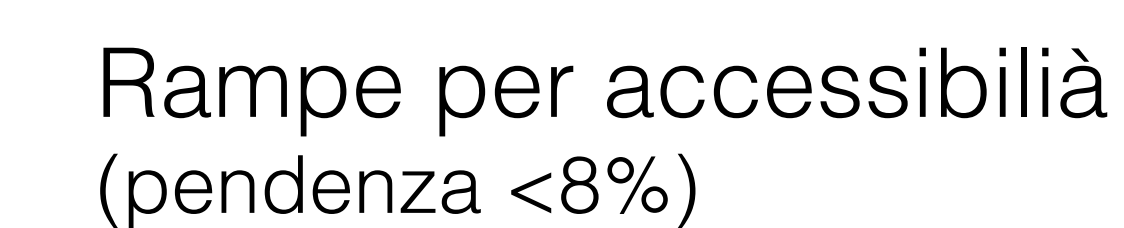

Spazi assegnati alla Fondazione



805 mq circa



45 mq circa


Spazi non assegnati alla Fondazione



40 mg circa



50 mq circa

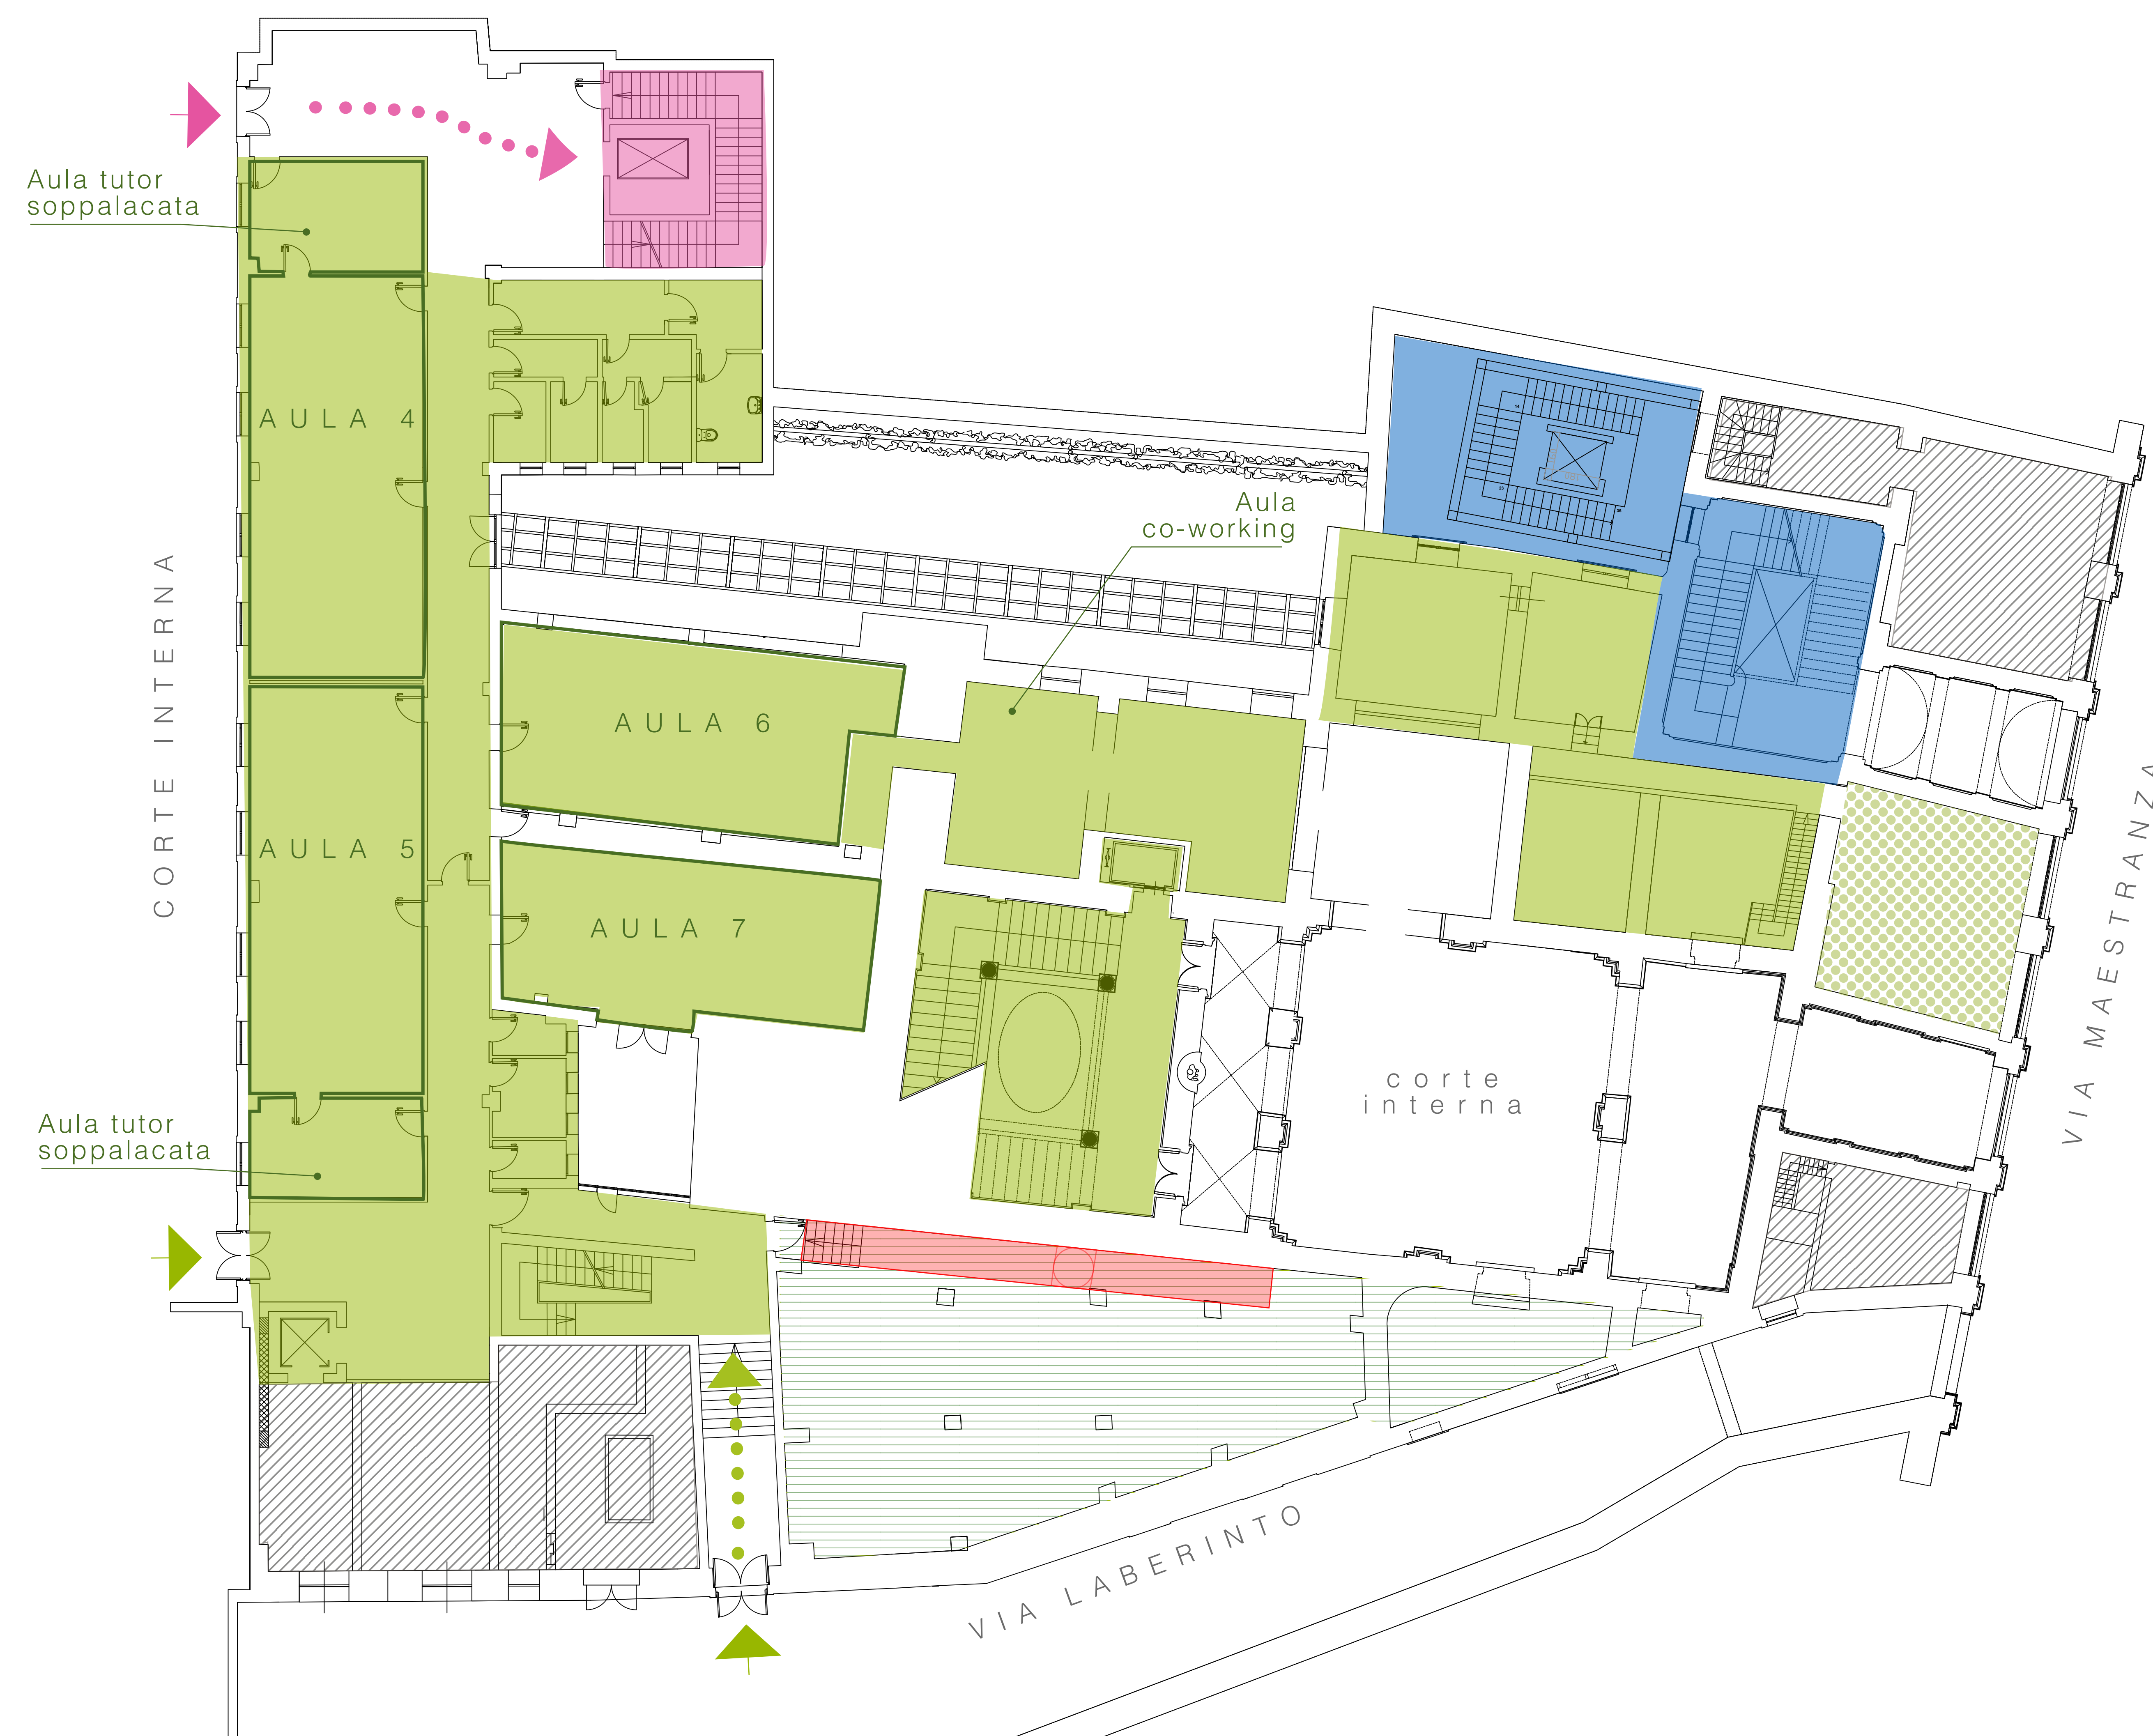

Pianta Piano Ammezzato
scala 1:100