

Palazzo ex Prefettura di Siracusa

Distribuzione interna piani

1. PIANO PRIMO

LEGENDA

△ Ingressi

— Rampe per accessibilità
(pendenza <8%)

Spazi assegnati alla Fondazione

■ Oggetto PNRR 788 mq circa


▤ Non oggetto PNRR

Spazi non assegnati alla Fondazione

■ Prefettura 180 mq circa

■ Lib. Cons. della Prov. di SR 795 mq circa

▨ Spazi non oggetto del presente progetto

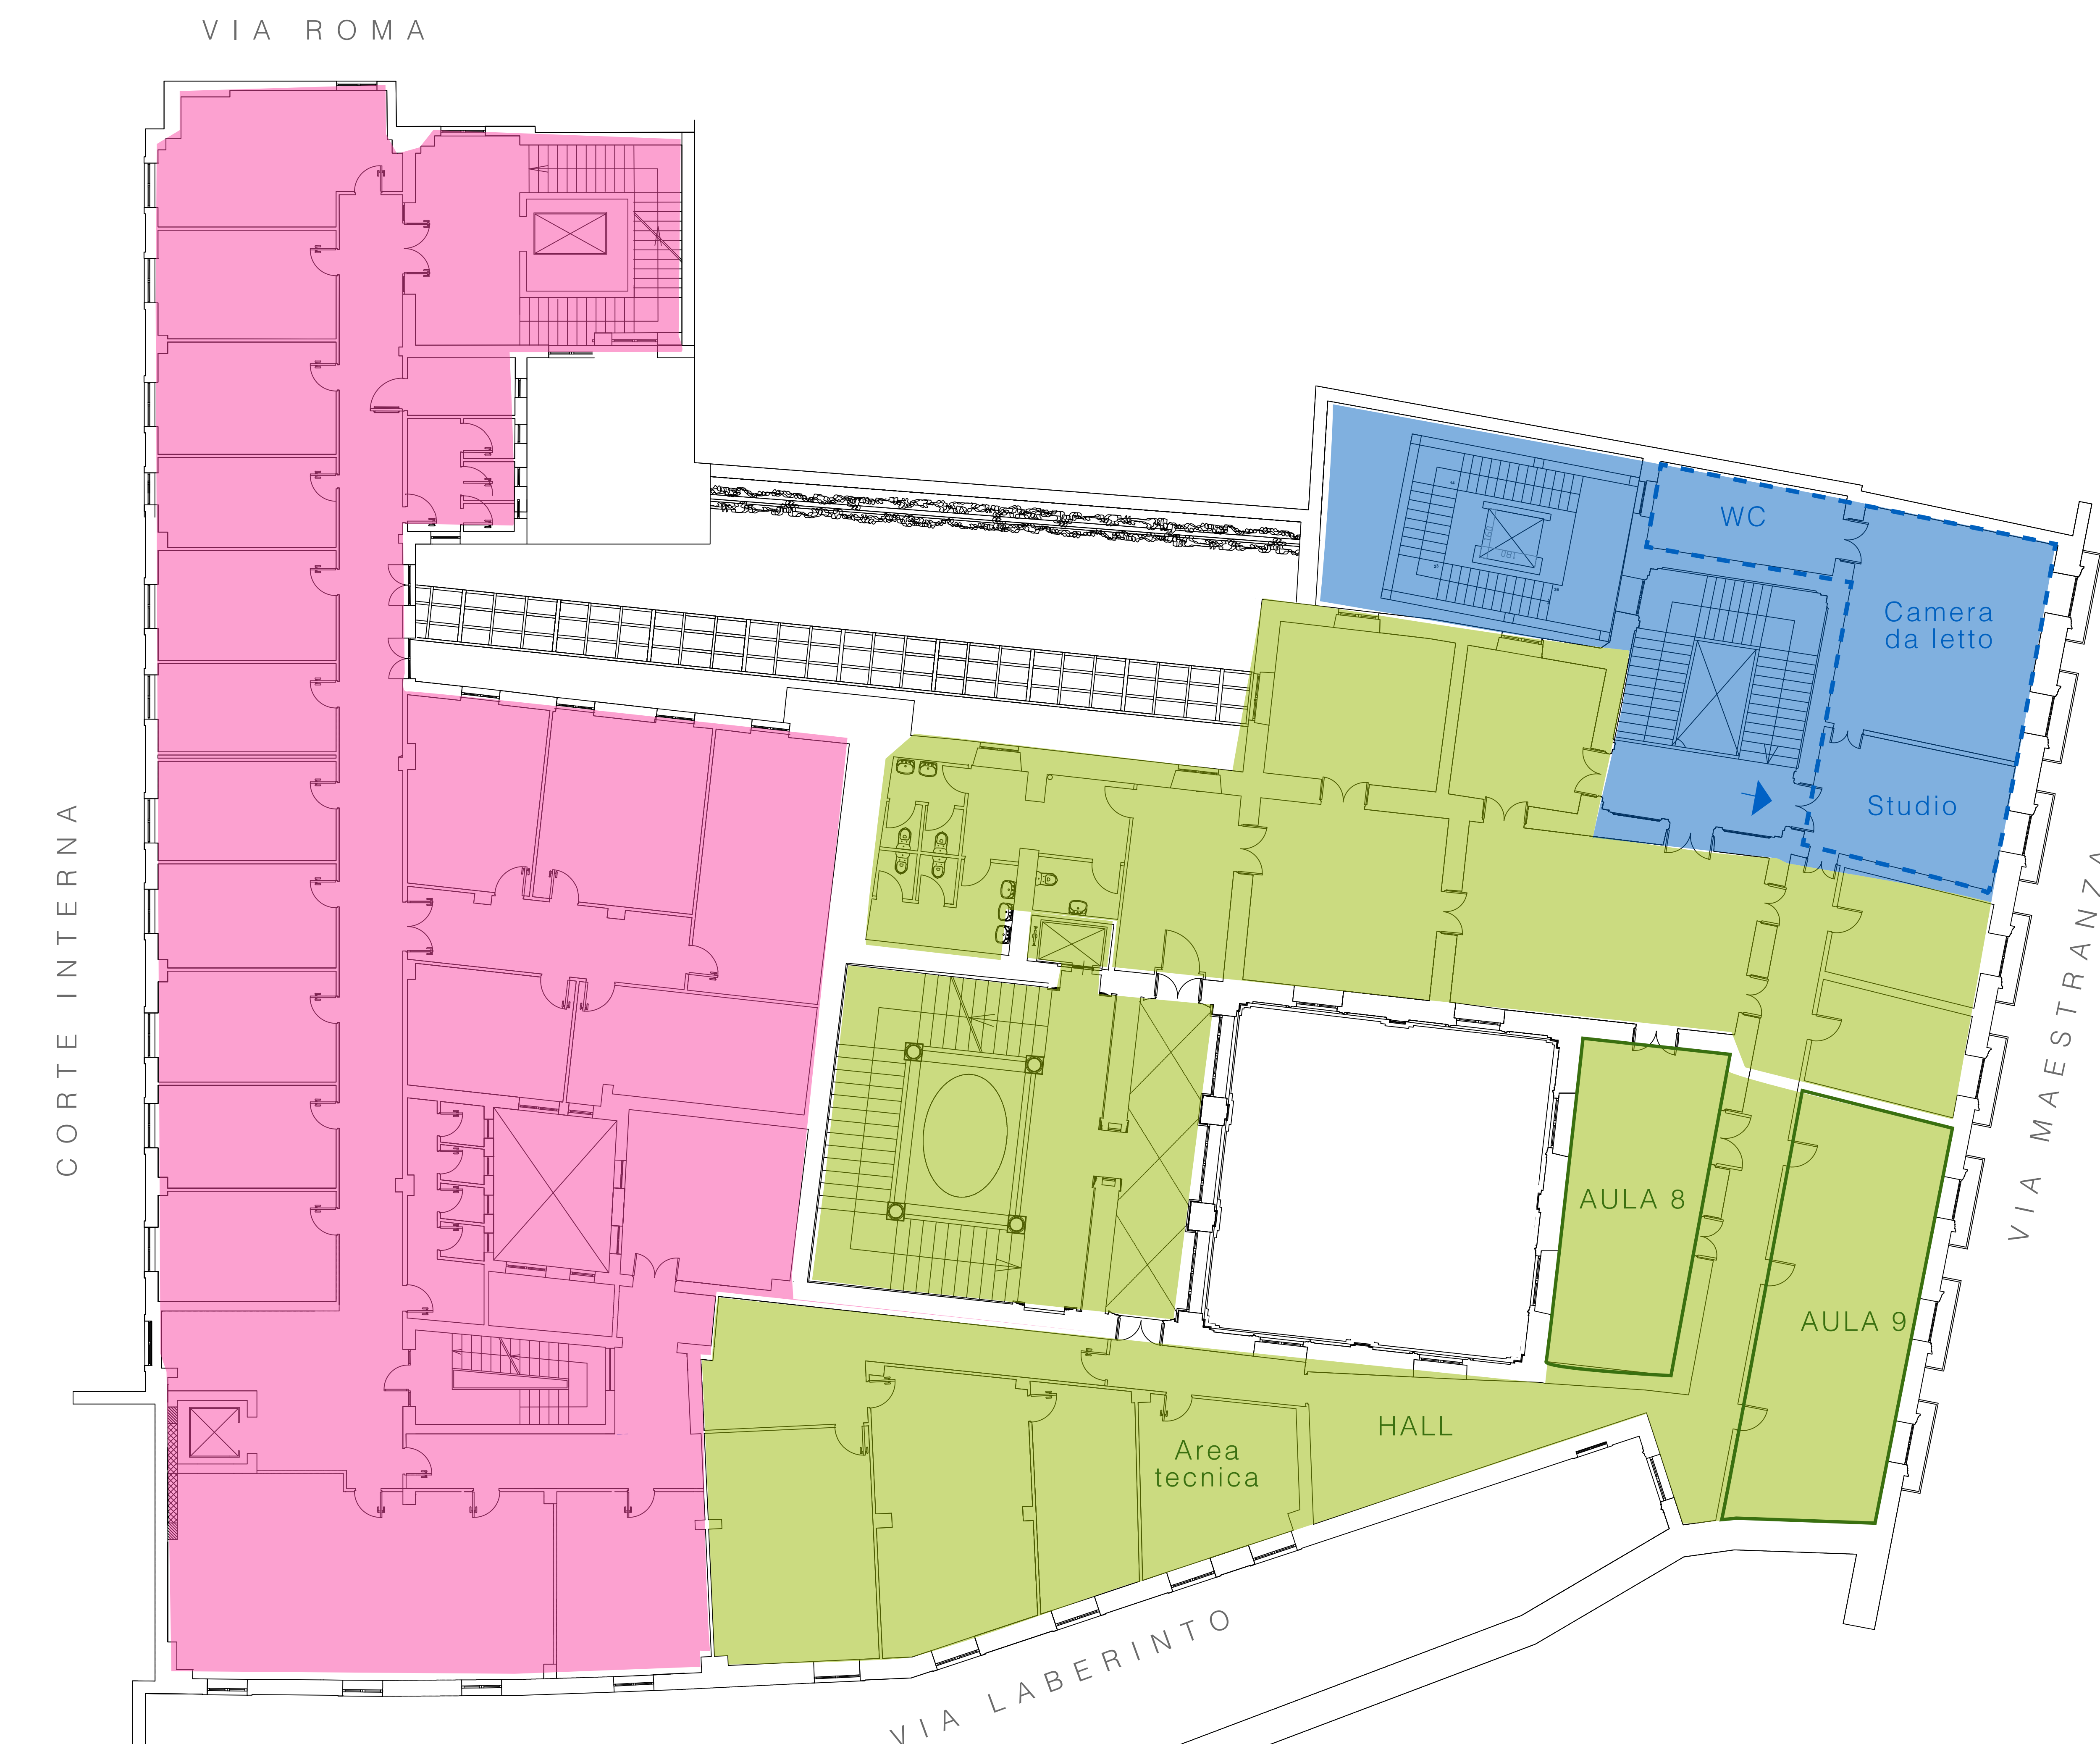

Pianta Piano Primo
scala 1:100