
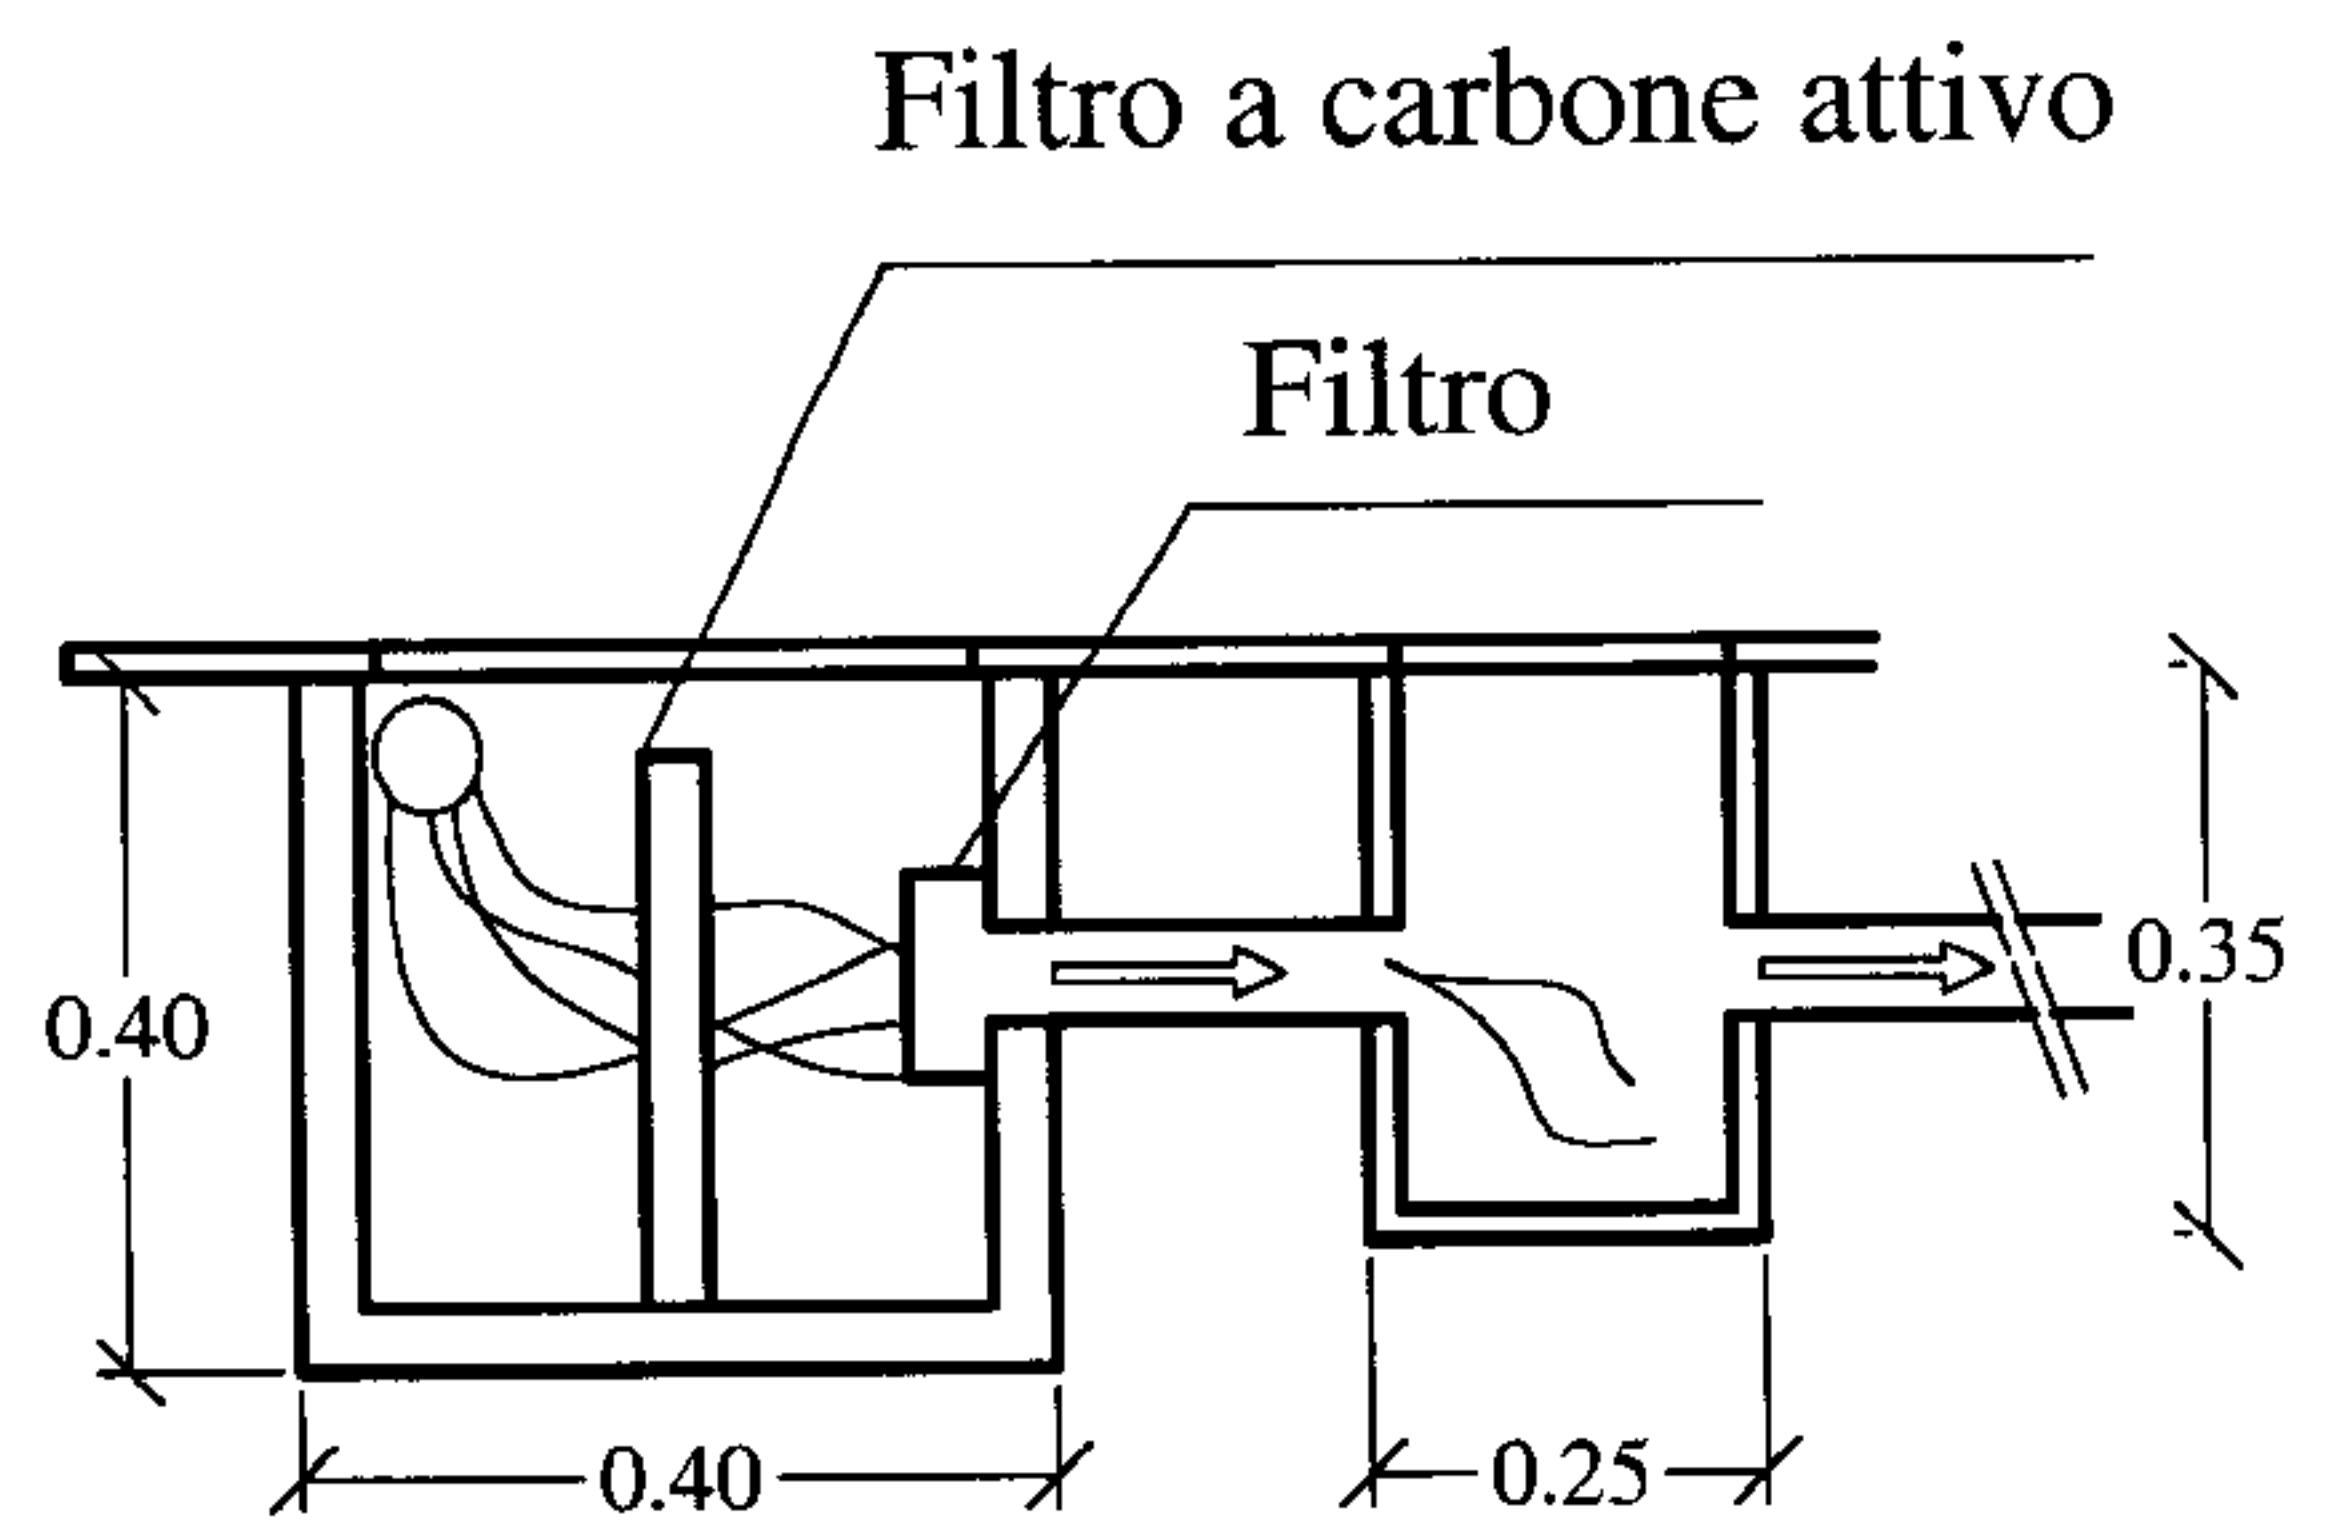


ALLEGATO B


Planimetria e particolari

Il presente allegato, composto da n. 3 pagine compreso il presente frontespizio, è costituito dall'elaborato grafico, facente parte della documentazione acquisita dal Libero Consorzio Comunale di Siracusa con prot. gen. n. 9770 del 27/03/2025, comprendente la planimetria e particolari del sistema di scarico in pubblica fognatura delle acque reflue assimilate alle domestiche prodotte dall'officina meccanica dell'impresa individuale "AUTORIPARATORE TARASCIO GESUÈ" ubicata in via Ariosto n. 129, Floridia, censita al catasto, fgl. 28, p.la 1542, sub 6, del suddetto comune.

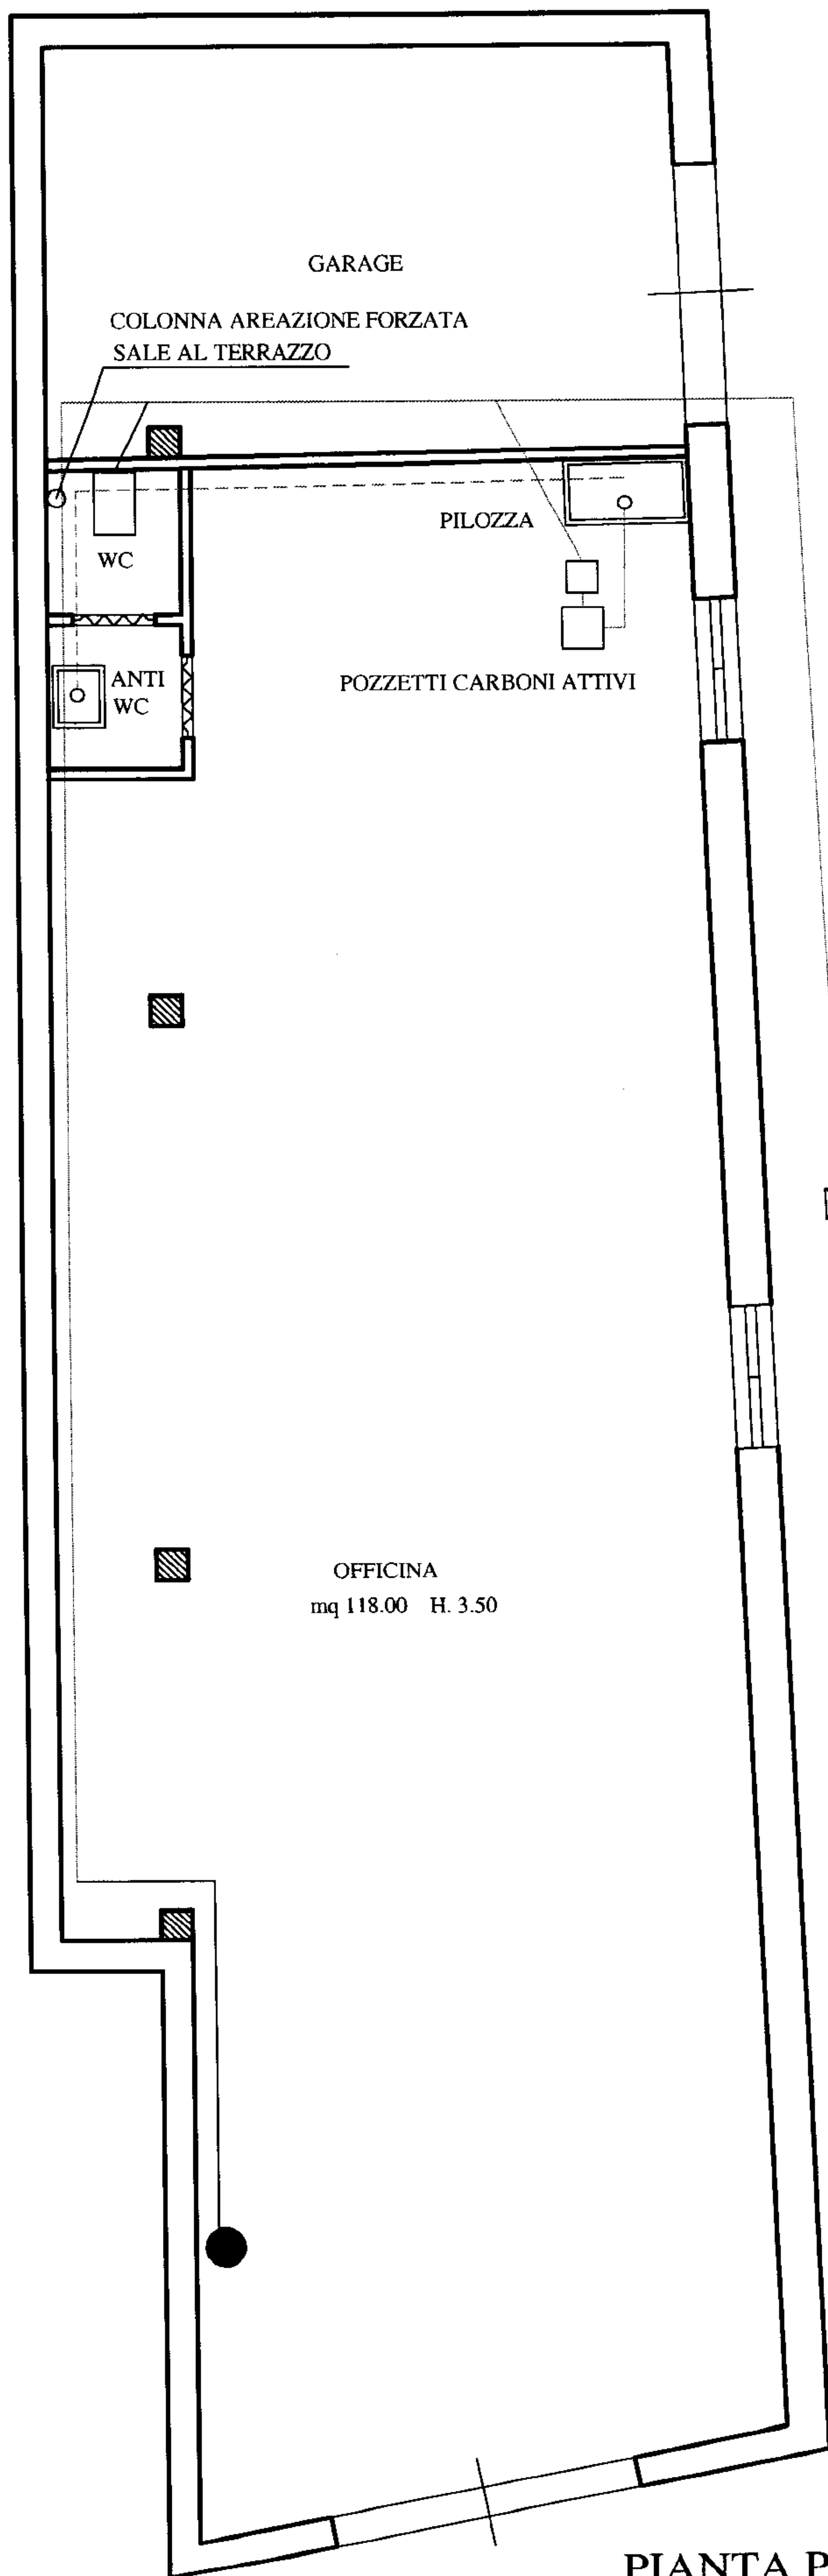

PARTICOLARE FILTRO
scala 1:20

PIANTA PIANO TERRA scala 1/100
VIA ARIOSTO n. 129

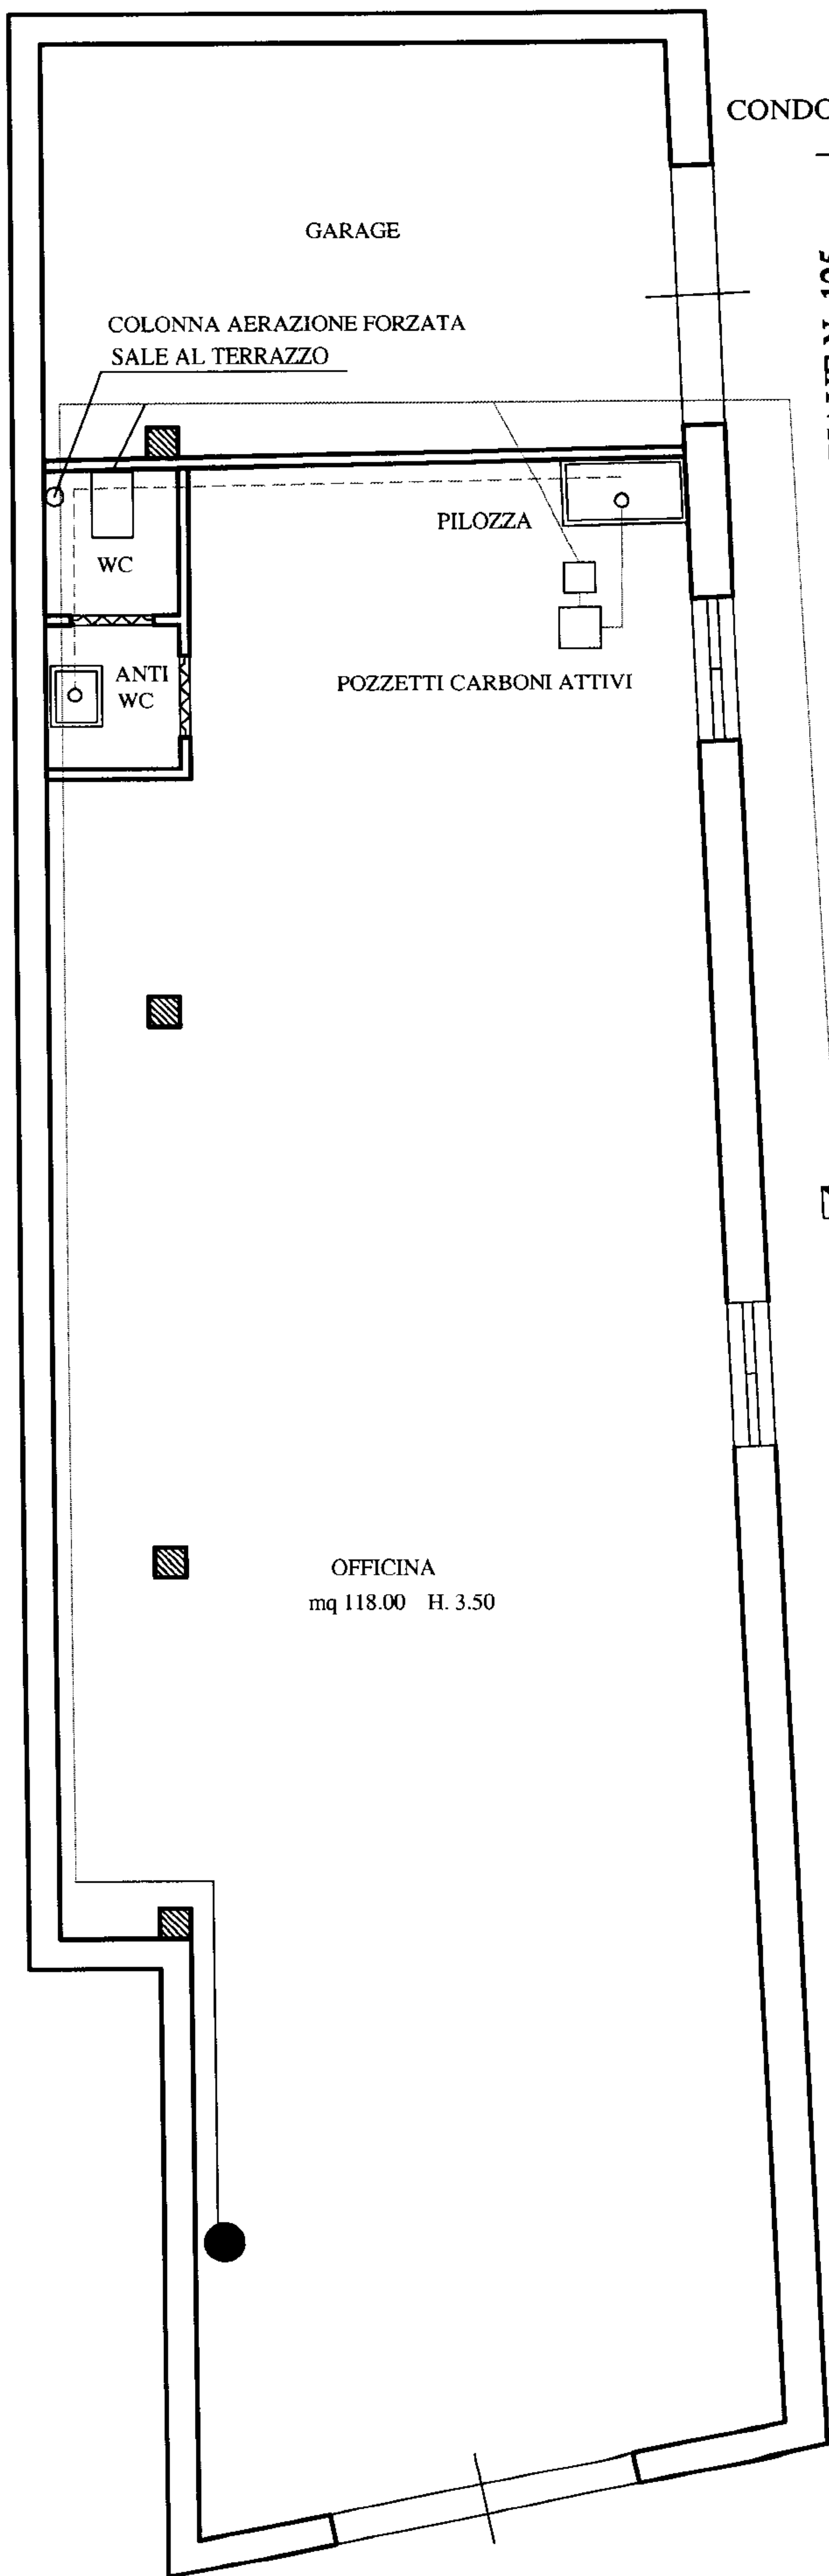


CONDOTTA PROVENIENTE DAI SERVIZI

VIA PIAVE N. 125

L.T.


L.T.

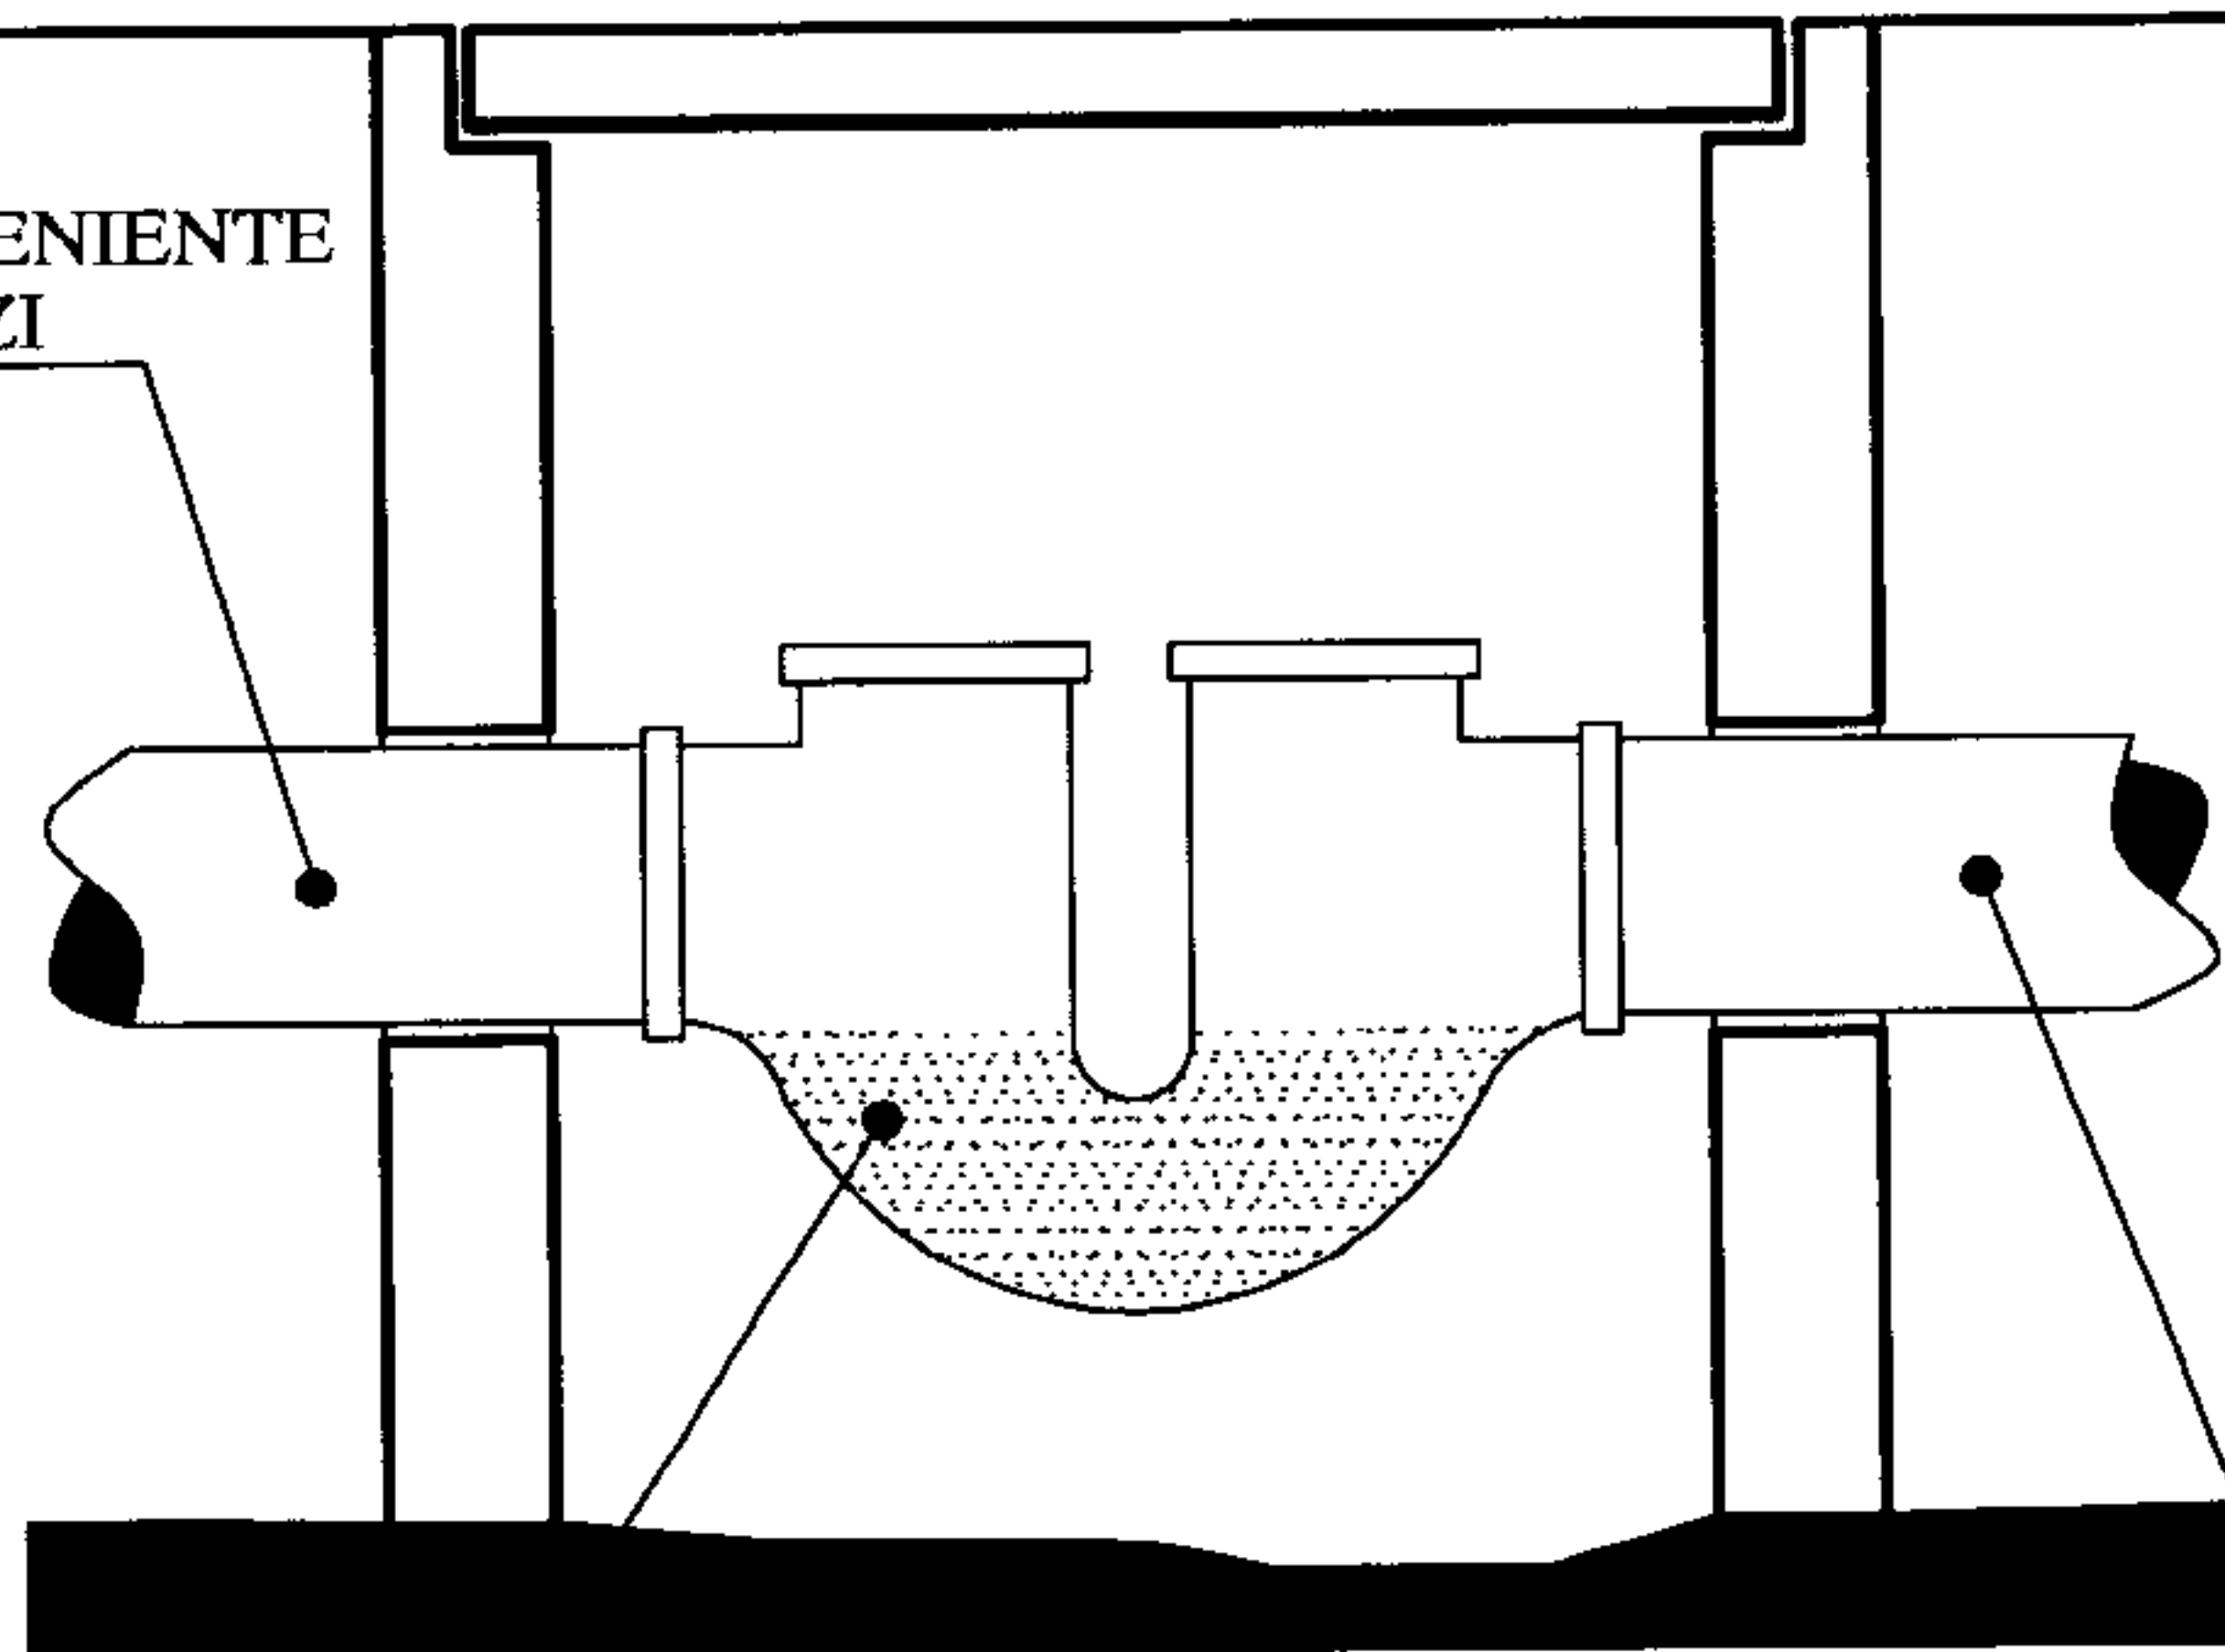

SIFONE ISPEZIONABILE

CONDOTTA DI ADDUZIONE ALLA FOGNATURA COMUNALE

SEZIONE A A' - scala 1:10

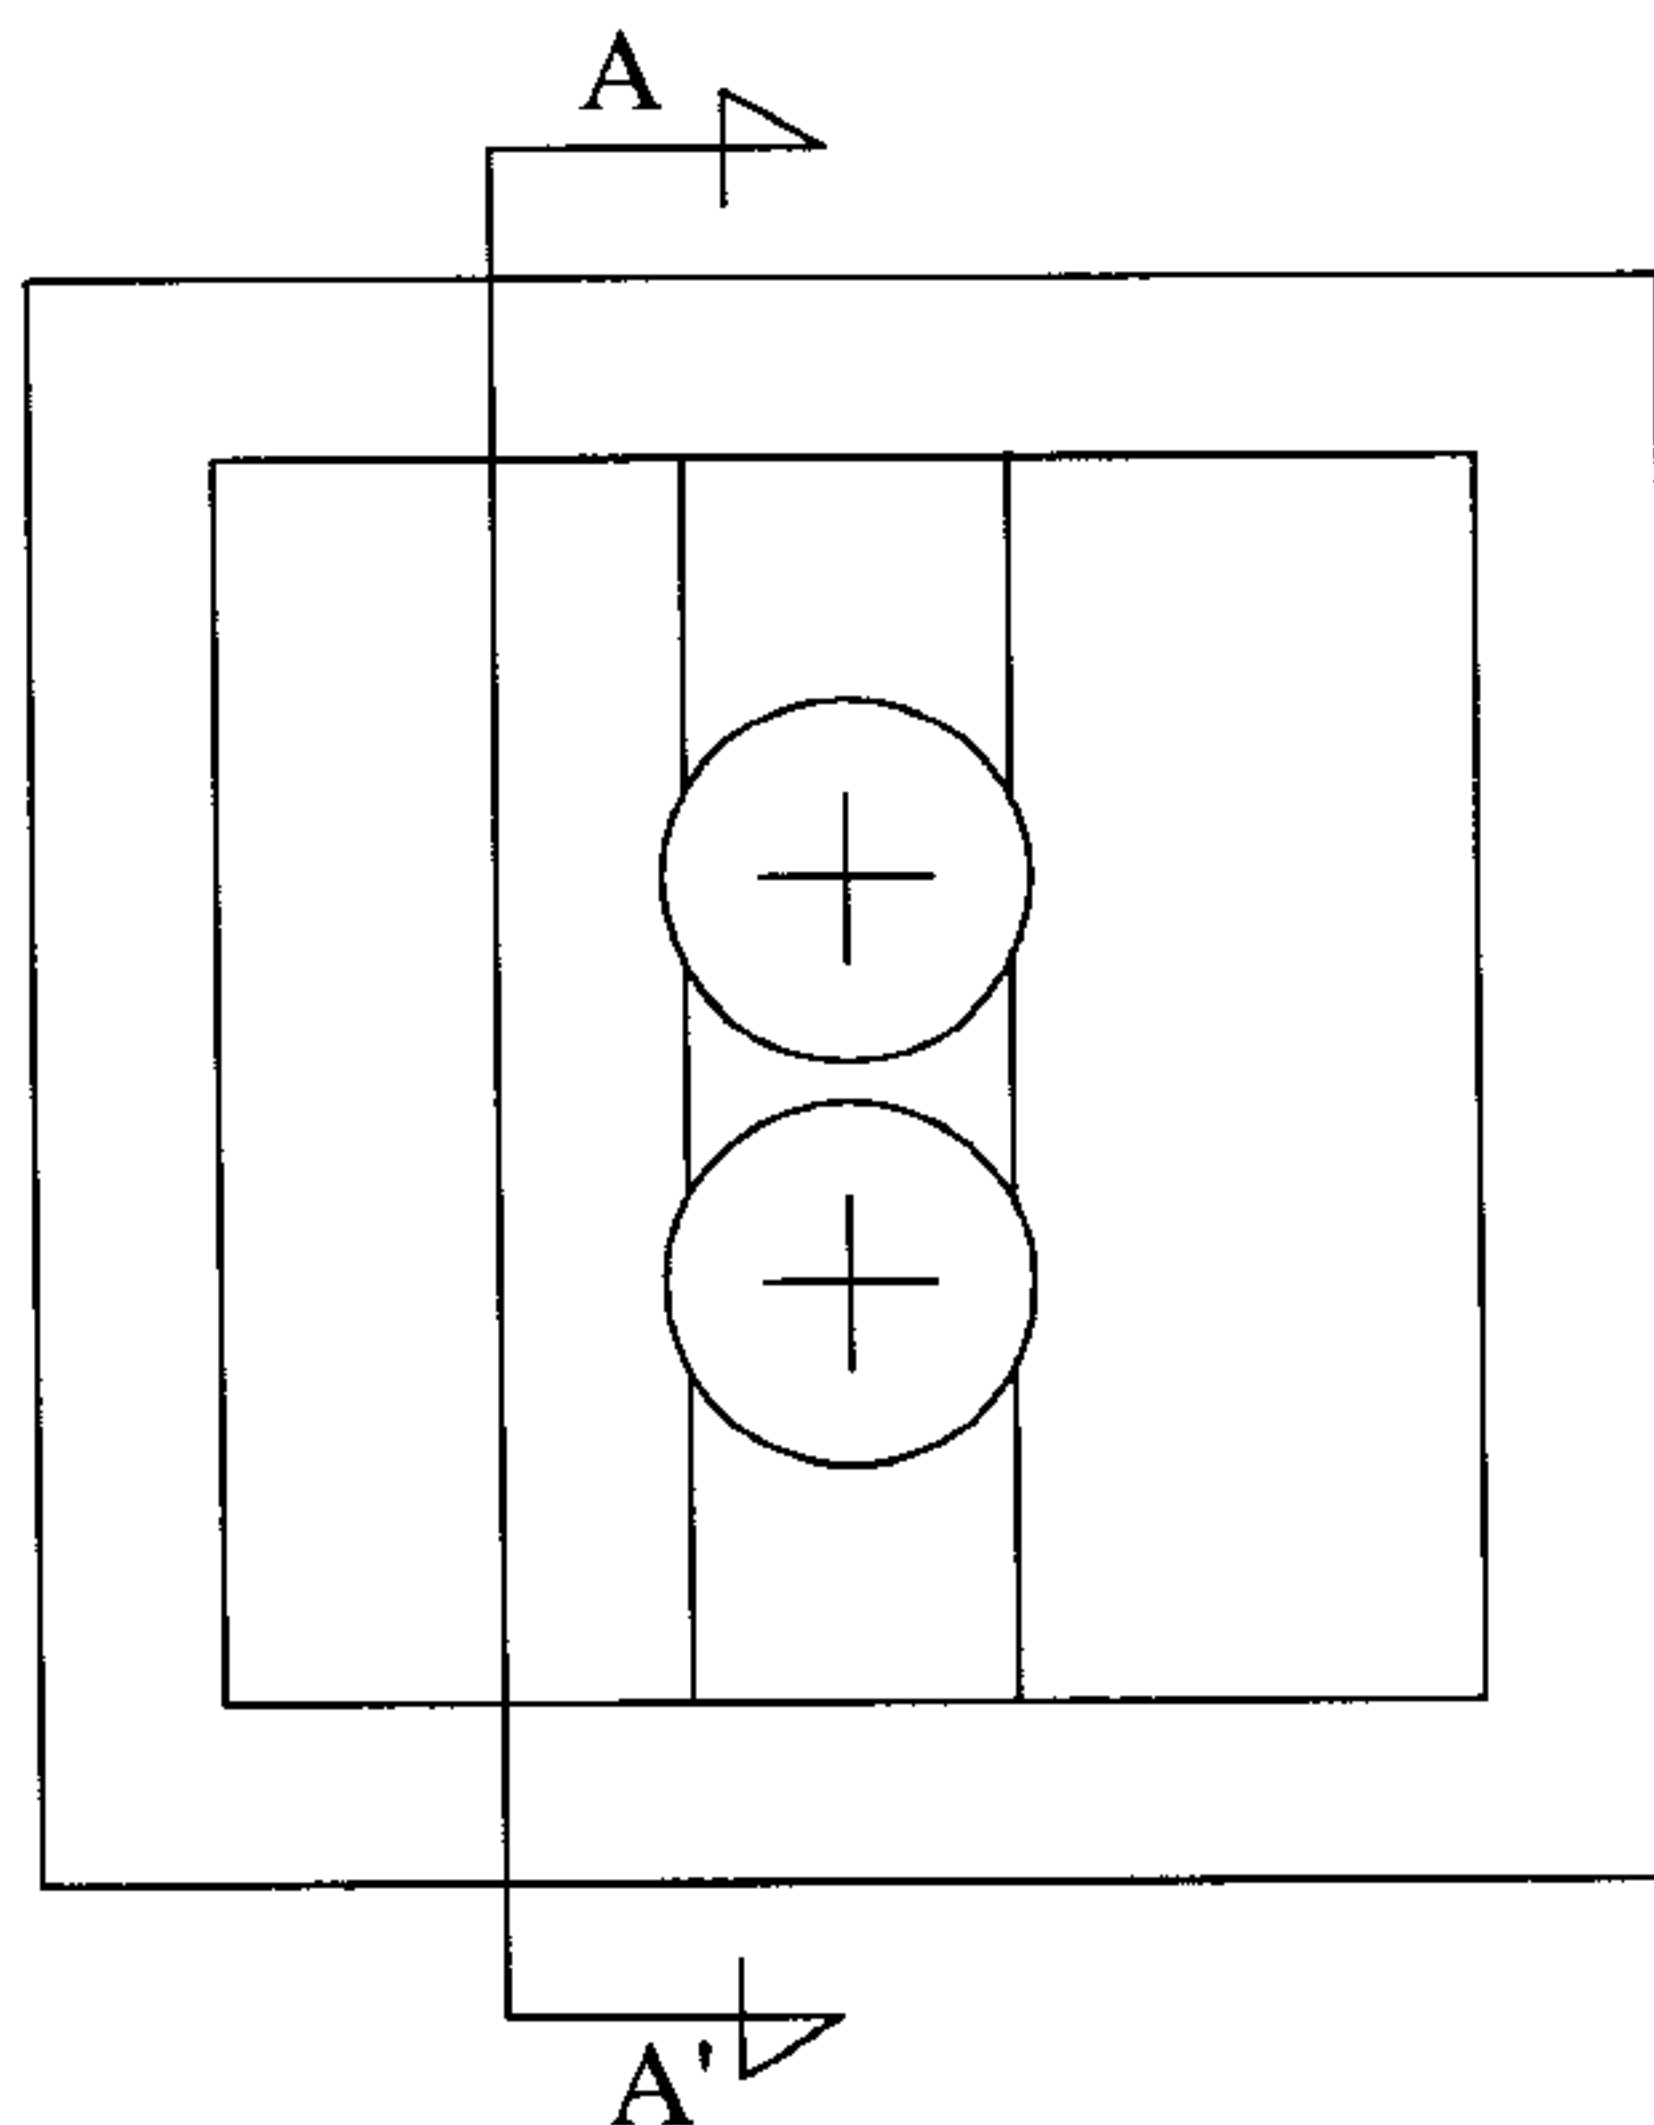

PIANTA POZZETTO SIFONATO
-SCALA 1:10-

LEGENDA

—	CONDOTTA ACQUE NERE
- - -	CONDOTTA ACQUE BIANCHE
●	COLONNA ACQUE NERE
○	CONDOTTA AERAZIONE FORZATA
◼	POZZETTO SIFONATO SECONDARIO DI ISPEZIONE
◼	POZZETTO FOGNARIO COMUNALE

PIANTA PIANO TERRA scala 1/100 VIA ARIOSTO n. 129