

FWSUD 0321/26 del 23/07/2026

**Spett.le****Libero Consorzio Comunale di Siracusa**

Via Malta 106 –

96100 Siracusa (SR)

Pec: ufficio.protocollo@pec.provincia.siracusa.it

Oggetto: Richiesta di rilascio autorizzazione per lo scavo in trincea, posa pozzetti e cavi telefonici interrati in fibre ottiche lungo la SP 46 al Km 3+000, alle coordinate 37°05'09.5"N 15°14'33.1"E, per allaccio utenza nel Comune di Siracusa.

La scrivente società Fastweb SpA, nella sua funzione di Ente gestore di pubblici servizi con sede legale in Milano, Piazza Adriano Olivetti, 1, CAP 20139 P.IVA 12878470157, rappresentata dall'ing. Giovanni Mastrodonato domiciliato per la carica presso Fastweb Spa, sede Via A. Omodeo, 49/a – 70125 Bari, nella sua qualità di Procuratore della Società, per la realizzazione della rete telefonica in fibra ottica, opera di pubblica utilità e in riferimento a quanto stabilito dal Decreto del 1 ottobre 2013 del Ministero dello Sviluppo Economico (G U n.244 del 17/10/2013) ha necessità di eseguire lavori di scavo per la posa di cavi ottici.

La Scrivente:

- Sottoscrivendo la presente, prende atto e accetta quanto stabilito con il d.lgs. n° 196/2003 e successive modifiche in materia di protezioni e dati personali;
- S'impegna ad osservare le norme del Codice della Strada, in ordine alla sicurezza della circolazione pedonale e veicolare, durante le esecuzioni degli stessi;
- Provvederà ad effettuare i ripristini stradali in conformità a quanto previsto dal Decreto 01 ottobre 2013 “specifiche tecniche delle operazioni di scavo e ripristino per la posa di infrastrutture digitali” pubblicato in G.U. n. 244 del 17 ottobre 2013.

Occorre inoltre precisare che:

- gli artt. 88 comma 10° e 93 comma 1° e 2° del citato D. Lgs. n.259/03, prevedono espressamente che **“le Pubbliche Amministrazioni, le Regioni, le Province ed i Comuni non possono imporre, per l'impianto di reti o per l'esercizio dei servizi di comunicazione elettronica, oneri o canoni che non siano stabiliti per legge”** (Tosap (calcolata ai sensi dell'art. 45 del D.lgs. 507/1993 (commi 5 e 8)) o Cosap (calcolata ai sensi dell'art. 63 comma 2 lettera E ed F del D.lgs. n. 446 del 15.12.1997)) ; **nessun Onere per Canoni/diritti/spese/sopralluoghi, deposito cauzionale o fideiussione può essere richiesto alle società di Telecomunicazioni;**
- Con la **circolare 1/DF del 20/1/2009, la Direzione federalismo fiscale del Dipartimento finanze del ministero dell'economia** ha fornito chiarimenti in merito all'applicazione di Tosap e Cosap sui servizi di comunicazione elettronica, **confermando** quanto contenuto nell'art. 93 comma 1° e 2° del d.lgs. 259/03 ovvero **il divieto di imposizione di oneri finanziari o reali diversi o ulteriori rispetto a Tosap o Cosap da parte degli Enti locali** e in conseguenza non è possibile imporre in

tale materia oneri differenti da quelli appena citati anche se previsti dalla legge, come, ad esempio, quello stabilito dall'art. 27 del codice della strada o da regolamenti comunali;

- l'art. 28 del D.lg. 69/2013 (pubblicato sul Supplemento Ordinario n. 50 della G.U. n. 144) prevede un indennizzo da ritardo nella conclusione del procedimento di rilascio dell'autorizzazione da addebitare al Dirigente preposto (art. 107 del d.lgs. 267/2000 e s.m.i.).

CHIEDE

il rilascio dell'Autorizzazione per interventi di scavo in trincea, e posa pozzetti, il tutto specificato nella tabella sottoindicata:

UBICAZIONE DEI LAVORI			TRINCEA TRADIZIONALE METRI
VIA INTERESSATA	DA	A	
SP 46	SP46 al Km 3+000	SP46 al Km 3+000	2.00
Totale			2.00

SP46 al Km 3+000	n°1 pozzetto 90x70
------------------	--------------------

Si allega:

- Elaborati grafici i scala 1:10.000-1:1.000 con evidenziato il tracciato degli scavi;
- Relazione tecnica-descrittiva;
- Cronoprogramma lavori
- Marca da bollo di euro 16,00 per ritiro autorizzazione
- Polizza Assicurativa RCT.

Per l'esecuzione dei lavori sono previsti 2 giorni, di cui uno per scavo e ripristino provvisorio e uno per ripristino definitivo

In attesa di un Vostro cortese riscontro, porgiamo distinti saluti.

Per comunicazioni:

FASTWEB S.p.A. Via Ulisse 12/14 95126 Catania

Rif.: Maria Valeria La Rosa

0950939495 - 0236655857 - 3484546484

e_mail: mariavaleria.larosa@fastweb.it

pec: fiber.network.sud@pec.fastweb.it

FASTWEB S.p.A.
Giovanni Mastrodonato
FIBER DEVELOPMENT
Giovanni Mastrodonato

Spazio riservato all'ufficio

**Pagamento dell'imposta di bollo per rilascio di
autorizzazione/licenza/concessione**

*Ai sensi del Decreto del Presidente della Repubblica 26/10/1972, n. 642 e dell'articolo 3 del Decreto Ministeriale
10/11/2011*

Il sottoscritto		
Cognome	Nome	Codice Fiscale
Mastrodonato	Giovanni	MSTGNN75B18A883J

in relazione al rilascio dell'autorizzazione/licenza/concessione	
Protocollo istanza	Oggetto istanza (ad esempio "domanda di concessione per occupazione suolo pubblico")
FWSUD 0321/26 del 23/07/2026	Richiesta autorizzazione scavo SP46 al km 3+000 a Siracusa (SR)


Valendosi della facoltà prevista dall'articolo 3 del Decreto Ministeriale 10/11/2011 e dagli articoli 46 e 47 del Decreto del Presidente della Repubblica 28/12/2000, n. 445, consapevole delle sanzioni penali previste dall'articolo 76 del Decreto del Presidente della Repubblica 28/12/2000, n. 445 e dall'articolo 483 del Codice Penale nel caso di dichiarazioni non veritiere e di falsità in atti,

DICHIARA

☒	che la marca da bollo dal numero seriale 01250798262426 del 23/07/2026 è stata annullata per il rilascio del titolo autorizzatorio
☒	di impegnarsi a conservare l'originale della marca da bollo annullata

CATANIA li	23/07/2026	 FASTWEB S.p.A. Giovanni Mastrodonato
Luogo	Data	Il dichiarante

INDICE	DATA	REVISIONE				DISEGN.	CONTR.	APPROV.	
PROPRIETÀ FASTWEB 		PROGETTISTA 				DIS. 1 / 1			
PROGETTO <i>Posa infrastrutture e cavo telefonico</i>						COMM.			
						INDICE			
OGGETTO <i>Richiesta Permesso di scavo e posa cavo in Fibra Ottica nel territorio di Vostra competenza</i>						SCALA 1:10000			
						SOSTITUISCE IL SOSTITUITO DAL			

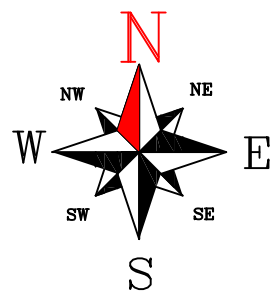

Planimetria

Scala 1:10000



INIZIO SCAVO






SCAVO IN TRINCEA

S.P.N°46 al Km 3+000

COMUNE DI SIRACUSA

FINE SCAVO

Particolari Costruttivi

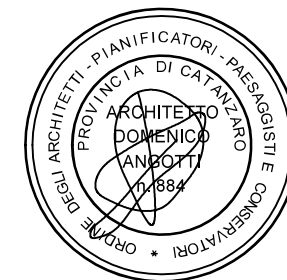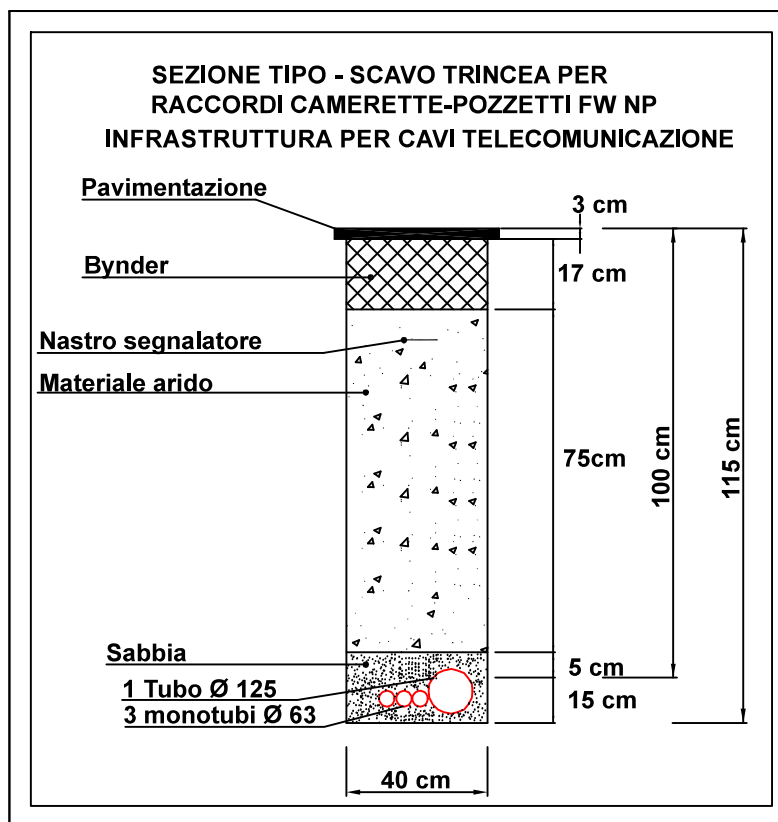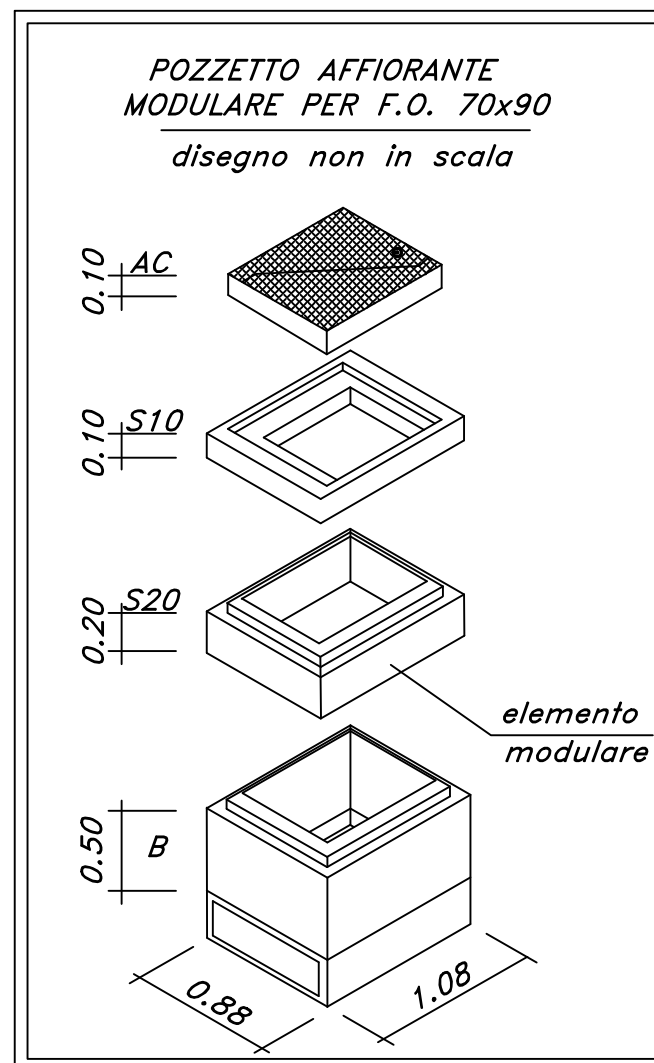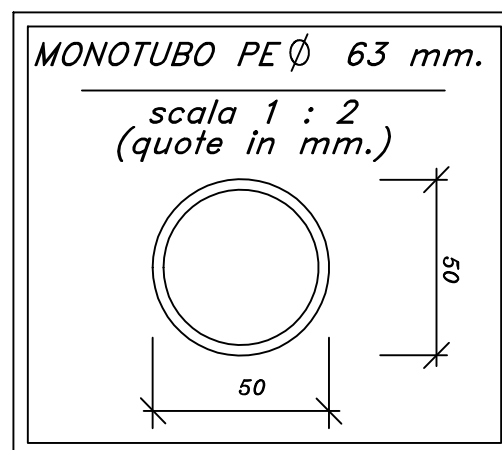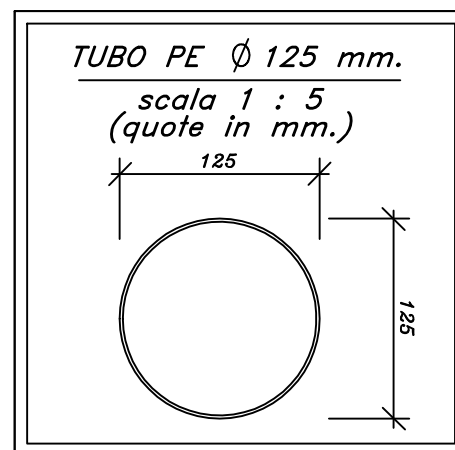

LIBERO CONSORZIO COMUNALE DI SIRACUSA

RICHIESTA PERMESSO DI SCAVO E POSA CAVO IN FIBRA OTTICA SUL TERRITORIO

TRATTA: S.P.N°46

ELEBORATO: PLANIMETRIA GENERALE E PARTICOLARI COSTRUTTIVI

PROPRIETA'

FASTWEB
un passo avanti



PROGETTISTA

SIESTE

TAVOLA 1/4

Planimetria
Scala 1:1000

FOTO 1

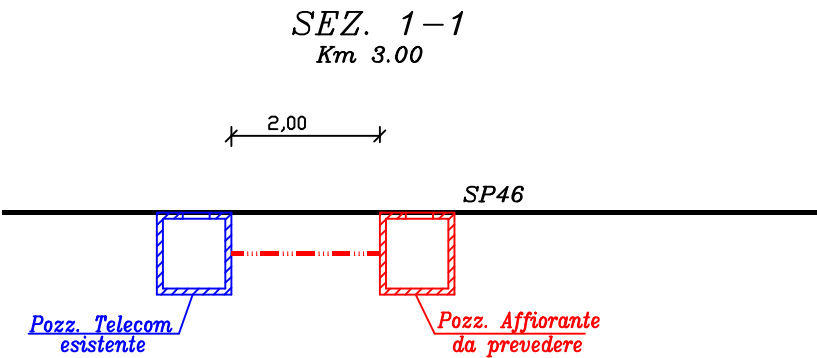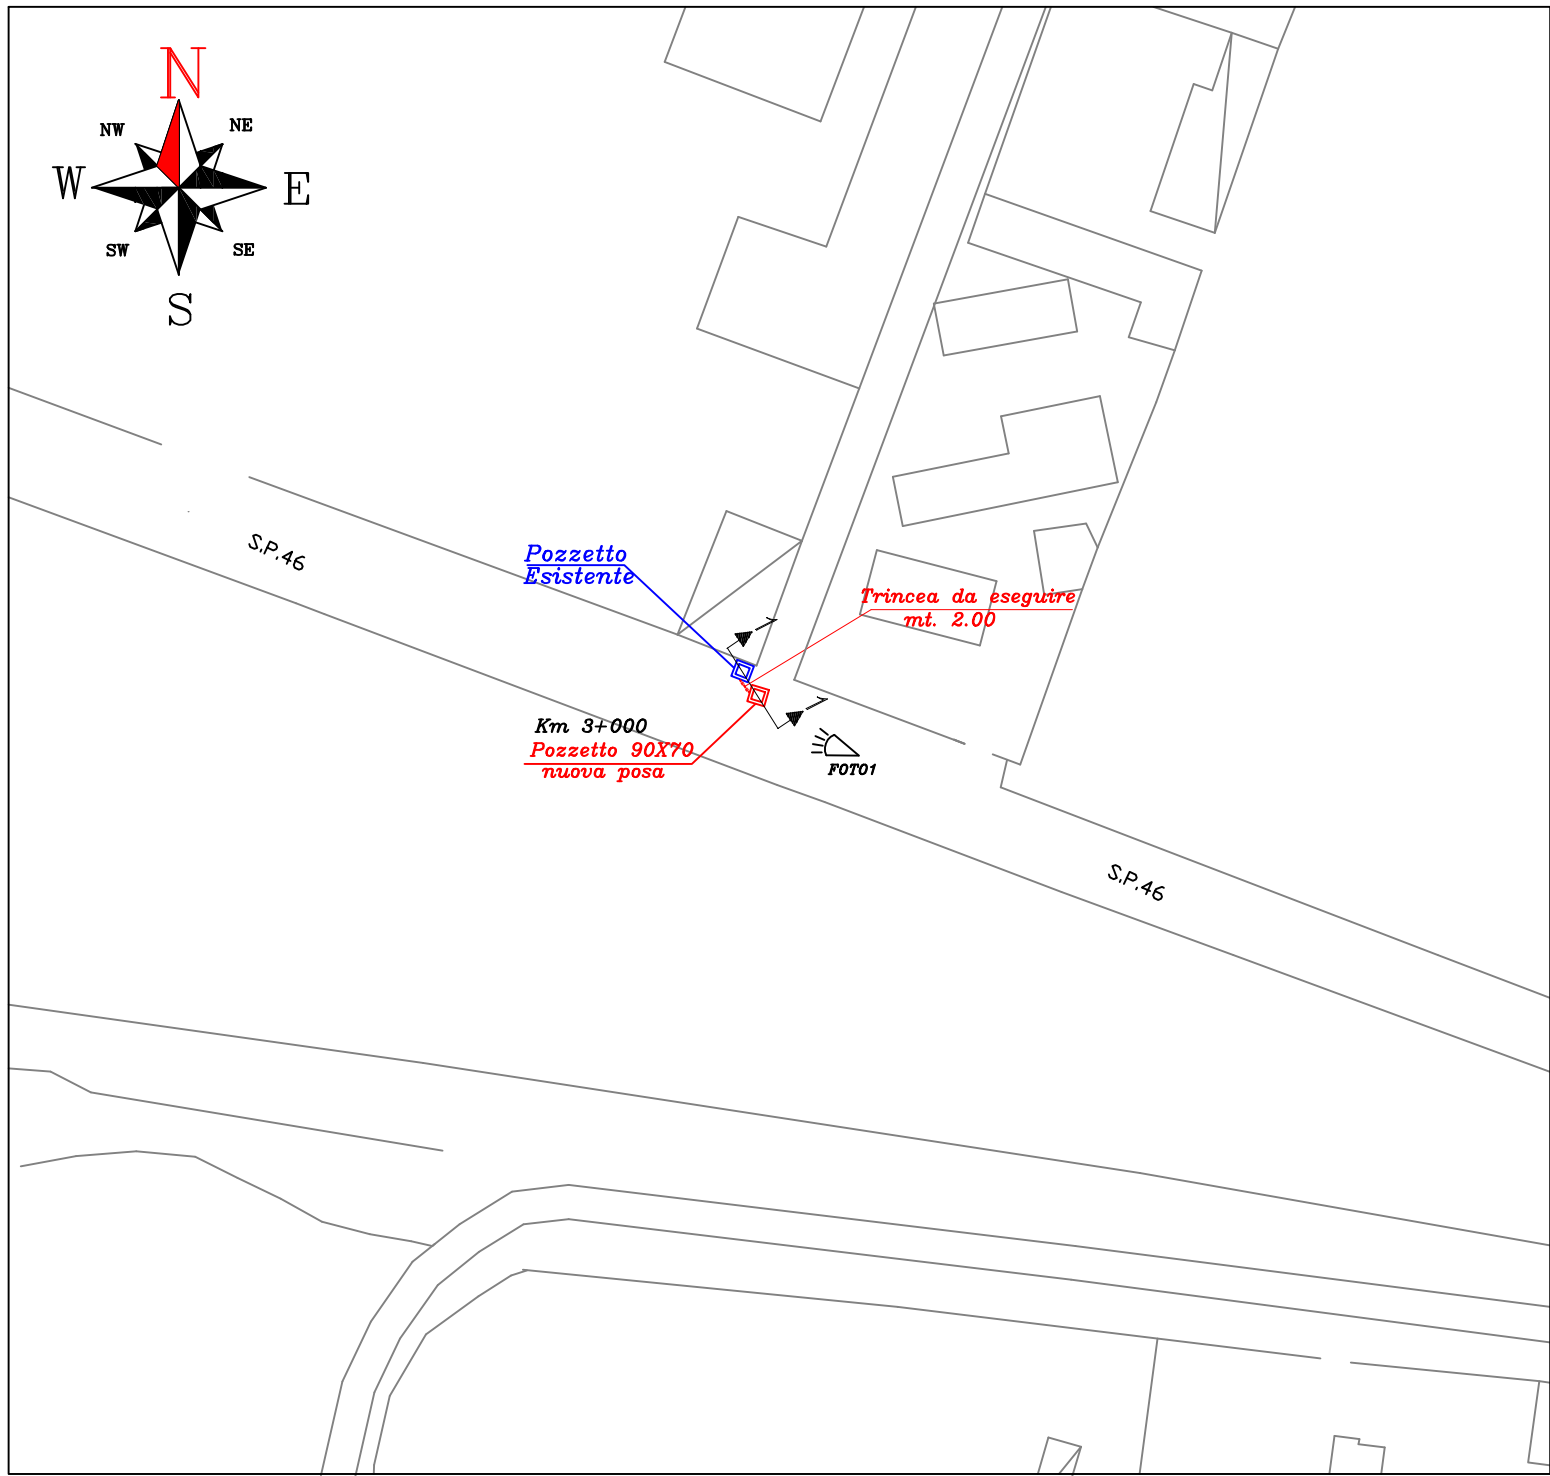

- LEGENDA**
- Scavo da eseguire
 - Pozzetto affiorante 125x80 da posare
 - Pozzetto affiorante 90x70 da posare
 - Pozzetto affiorante 76x40 da posare
 - Pozzetto affiorante 50x50 da posare
 - □ Pozzetto esistente

LIBERO CONSORZIO COMUNALE DI SIRACUSA

RICHIESTA PERMESSO DI SCAVO E POSA CAVO IN FIBRA OTTICA SUL TERRITORIO

TRATTA: S.P.N°46

ELEBORATO: PLANIMETRIA DEL TRACCIATO

PROPRIETA' **FASTWEB** un passo avanti

PROGETTISTA **SIelte**

TAVOLA 4/4

ARCHITETTO DOMENICO ANBOTTI n°1884

RELAZIONE TECNICA

Il lavoro consiste nello scavo di raccordo per la posa di n.1 pozzetto affiorante dalle dimensioni 90x70, in trincea tradizionale su asfalto per un totale di 2.00 metri precisamente:

- **SP 46 al Km 3+000 (Viale Epipoli, 246/A) alle coordinate 37°05'09.5"N 15°14'33.1"E, scavo in trincea di 2,00 metro e posa pozzetto 90x70.**

I pozzetti saranno con telaio in calcestruzzo e chiusino in ghisa di adeguate dimensioni, da essere idoneo ad un carico verticale pari a 400 Kg/cmq. e con la successiva posa del cavo all'interno.

All'interno degli scavi sarà posato un tubo di diam 125 mm e tre monotubi di diam 63 mm, all'interno della quale verranno posati i cavi in fibra ottica.

La realizzazione della Trincea sarà effettuata con taglio della pavimentazione dimensioni maxi 40 cm per una profondità estradosso di 100 cm circa in asfalto.

Saranno usate tutte quelle cautele atte ad evitare, in seguito, cedimenti al piano viabile e pedonale.

A lavoro ultimato saranno realizzati i ripristini a regola d'arte ripristinando lo stato dei luoghi originali, rispettando comunque la tipologia della pavimentazione esistente.

Verrà predisposta della segnaletica stradale di delimitazione e segnalazione cantiere, come previsto dal codice della strada.

Il lavoro sarà eseguito nel più breve tempo con il minor intralcio alla circolazione stradale, e con le vigenti normative sulla segnaletica nel rispetto di tutte le norme antinfortunistiche assicurando la normale circolazione pedonale e veicolare.

Saranno prese tutte le precauzioni per la protezione degli altri servizi.



Planimetria
Scala 1:500


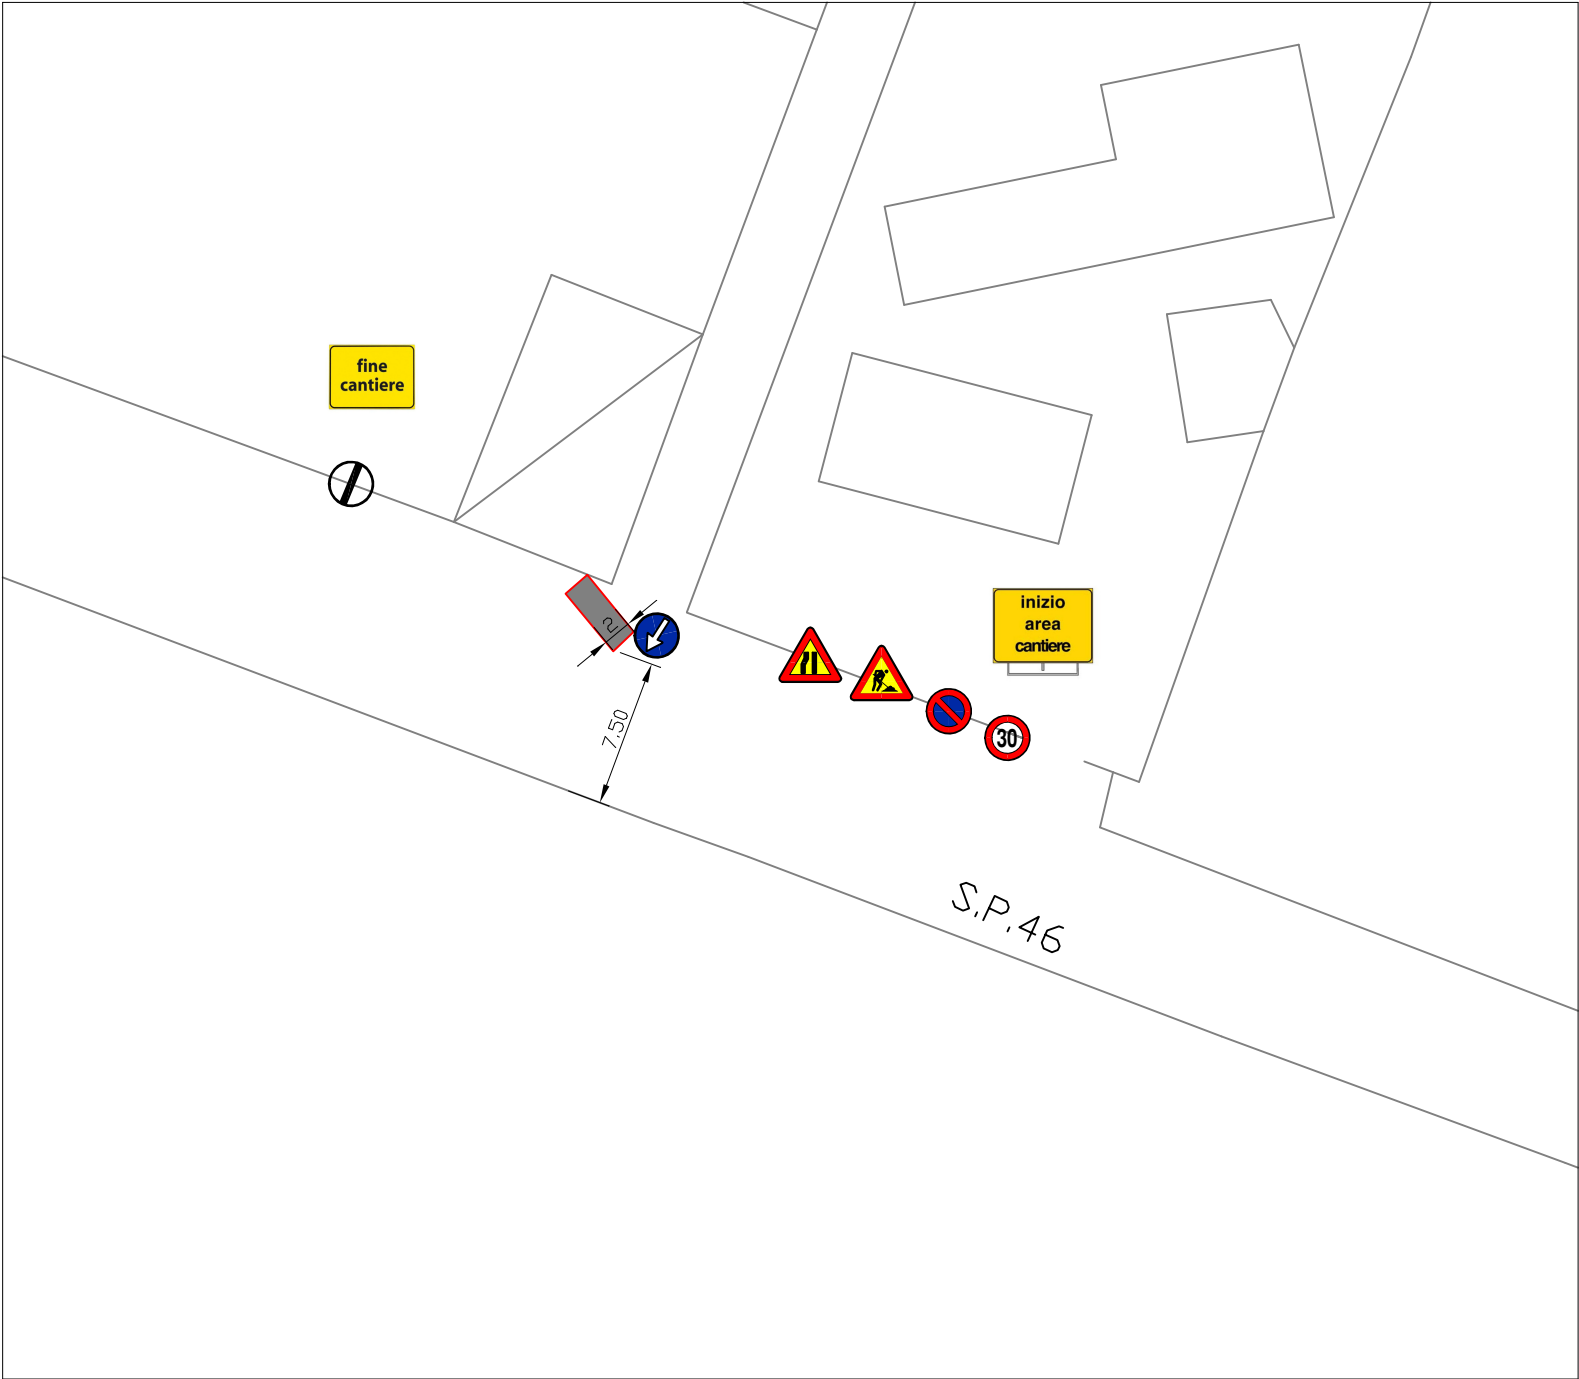


FOTO 1

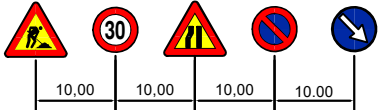

Cantiere/fase	PLANIMETRIA
1/1	A3
DATA	SCALA
1° Giorno	1:500

LIBERO CONSORZIO COMUNALE DI SIRACUSA	
RICHIESTA PERMESSO SCAVO E POSA CAVO IN FIBRA OTTICA SUL TERRITORIO	
STRADA: SP 46	
ELEBORATO: PLANIMETRIA DI DETTAGLIO	
PROPRIETA'	PROGETTISTA
FASTWEB un passo avanti	SIELTE
TAVOLA 1/1	