



Al Commissario della Provincia di Siracusa
Oggi Libero Consorzio Comunale
Via Malta n°106 96100 Siracusa

Protocollo n°

2026-0036751/2
del 13/07/2026

Pec: ufficio.protocollo@pec.provincia.siracusa.it

Oggetto: Istanza di autorizzazione per l'adeguamento funzionale degli armadi "saturni" mediante l'installazione ed affiancamento di apparecchiature di nuova generazione nel territorio Provinciale di Siracusa sulla SP34(Noto Calabernardo)x ML8 all'altezza di Via S.Michele Arcangelo(Calabernardo), ai sensi dell'art. 88 del D.lgs. n. 259/2003 recante il "Codice delle Comunicazioni Elettroniche" e dell'art.2, comma 1, e art. 4 comma 1.b del DPR n.31 del 13/02/2017 "recante il Regolamento per l'individuazione degli interventi esclusi da autorizzazione paesaggistica o sottoposti a procedura di autorizzazione paesaggistica semplificata"

La sottoscritta FiberCop S.p.a., con sede in : Via Marco Aurelio, 24 – 20127 Milano (MI), nella persona dell'ing.Mariano Leonardi nato a Castelvetro (TP) il 11/03/1968 nella qualità di procuratore della società
FiberCop S.p.a.

Premesso

- che la realizzazione degli impianti di comunicazione elettronica nonché l'occupazione delle aree, del suolo e del sottosuolo destinati alla loro posa è disciplinata dal "Codice delle comunicazioni elettroniche" (Decreto legislativo 1° agosto 2003, n.259, di seguito per brevità "CCE");
- che ai sensi dell'articolo 4, comma 1, lettera g-bis della Legge 847/1964 (come introdotto dall'articolo 6, comma 3-bis del D.L. 133/2014, convertito in Legge 164/2014)- le infrastrutture di reti pubbliche di comunicazione di cui agli articoli 87 e 88 del codice delle comunicazioni elettroniche, di cui al decreto legislativo 1° agosto 2003, n. 259, e successive modificazioni, e le opere di infrastrutturazione per la realizzazione delle reti di comunicazione elettronica ad alta velocità in fibra ottica in grado di fornire servizi di accesso a banda ultralarga effettuate anche all'interno degli edifici sono opere di urbanizzazione primaria.
- che l'art. 88 comma 7° del CCE, come da ultimo integrato dall'articolo 38, comma 1, lettera d), punto 3) del Decreto Legge n. 76 del 16 luglio 2020, come convertito dalla Legge 11 settembre 2020, n. 120, prevede espressamente che trascorso il termine di:

FiberCop S.p.A.

Società con unico socio, Gruppo Optics Holdco – Direzione e Coordinamento Optics Holdco S.r.l.
Sede legale: Via Marco Aurelio, 24 - 20127 Milano
Capitale Sociale € 17.835.900,00 (i.v.)

Codice Fiscale/P. IVA e Iscrizione al Registro
delle Imprese di MI MB LO: 11459900962 - REA Milano 2604085
Casella PEC: fibercopspa@pec.fibercop.it

- 30 giorni, per gli scavi oltre 200 metri;
- 10 giorni, per gli scavi inferiori a 200 metri;
- 8 giorni, per apertura buche, apertura chiusini per infilaggio cavi o tubi, posa cavi o tubi aerei o altri elementi di rete su infrastrutture e siti esistenti, allacciamento utenti senza che l'Amministrazione che ha ricevuto l'istanza di autorizzazione abbia concluso il procedimento con un provvedimento espresso, la medesima si intende in ogni caso accolta (Silenzio/Assenso);
- che l'intervento oggetto della presente istanza prevede l'adeguamento funzionale degli attuali armadi "saturi" mediante l'installazione e/o affiancamento di apparecchiature di nuova generazione nel territorio di codesto Comune;
- che l'intervento suddetto rientra tra le attività di implementazione imprescindibili per garantire la fornitura di collegamenti a banda larga alla clientela
- che la Circolare del Ministero dei Beni e delle Attività Culturali e del Turismo (MIBACT) n 37 del 6 luglio 2017 riconosce che la diffusione delle reti in banda ultra larga rappresenta "obiettivo nazionale primario", al fine di ridurre il grave divario digitale dell'Italia e promuoverne la crescita e la coesione sociale"
- che stante tale obiettivo, la medesima Circolare esorta ad assicurare tempi brevi per l'espletamento delle procedure autorizzative e ad osservare/applicare le fattispecie di esenzione dalla autorizzazione paesaggistica previste dalle disposizioni vigenti
- che il DPR 31/2017 ("Regolamento recante individuazione degli interventi esclusi dall'autorizzazione paesaggistica o sottoposti a procedura autorizzatoria semplificata"), all'allegato A, punto A.8, esclude la necessità di autorizzazione paesaggistica per gli "...interventi di adeguamento funzionale di cabine per impianti tecnologici a rete, ivi compresa la sostituzione delle cabine esistenti con manufatti analoghi per tipologia e dimensioni, nonché interventi destinati all'installazione e allo sviluppo della rete di comunicazione elettronica ad alta velocità..."
- che l'articolo 4 del suddetto provvedimento esonera dall'obbligo di autorizzazione paesaggistica semplificata alcune categorie di interventi, tra cui quelli rientranti nell'allegato B punto B 13, ovvero "opere di urbanizzazione primaria previste in piani attuativi già valutati ai fini paesaggistici...."..";
- che con la Circolare n. 42/2017 DG – ABAP, il Ministero per i beni e le attività culturali ha sensibilizzato le Soprintendenze ad un'immediata applicazione al succitato DPR n. 31/2017;
- che ad avviso della scrivente FiberCop, l'intervento descritto in oggetto è esonerato dall'obbligo di autorizzazione paesaggistica in virtù di quanto previsto dall'art. 2 comma 1, del D.P.R. n. 31/2017 (ed in particolare all'allegato A, punto A8), nonché all'art. 4 comma 1, del medesimo D.P.R. n. 31/2017 (ed in particolare all'allegato B punto B13).
- che, a conferma della correttezza della suddetta interpretazione normativa in vicende del tutto analoghe a quella in oggetto, la superfluità dell'autorizzazione paesaggistica è stata riconosciuta e formalizzata da altre amministrazioni comunali della Regione Campania, come risulta dalle allegare autorizzazioni rilasciate dai Comuni di Corbara e Piano di Sorrento;

FiberCop S.p.A.

Società con unico socio, Gruppo Optics Holdco – Direzione e Coordinamento Optics Holdco S.r.l.
Sede legale: Via Marco Aurelio, 24 - 20127 Milano
Capitale Sociale € 17.835.900,00 (i.v.)

Codice Fiscale/P. IVA e Iscrizione al Registro
delle Imprese di MI MB LO: 11459900962 - REA Milano 2604085
Casella PEC: fibercopspa@pec.fibercop.it

- che l'articolo 12 comma 3 del Decreto Legislativo 15 febbraio 2016, n. 33, dispone che gli operatori che forniscono reti di comunicazione elettronica possono essere soggetti soltanto alle prestazioni e alle tasse o canoni espressamente previsti dal comma 2 dell'articolo 93 del CCE, "restando quindi escluso ogni altro tipo di onere finanziario, reale o contribuito, comunque denominato, di qualsiasi natura e per qualsiasi voglia ragione o titolo richiesto".

Premesso quanto sopra, la scrivente FiberCop S.p.A. chiede

il rilascio dell'autorizzazione per l'adeguamento degli attuali armadi "saturi" mediante l'installazione ed affiancamento di apparecchiature di nuova generazione (MECAB) nel territorio Provinciale di Siracusa sulla SP34(Noto Calabernardo)x ML8. Trascorsi i termini di legge indicati in "premessa" senza che codesta Amministrazione abbia adottato un provvedimento espresso ovvero abbia indetto un'apposita conferenza di servizi, la società istante avrà facoltà di ritenere rilasciata, per silenzio assenso, l'autorizzazione qui richiesta, e si considererà a tutti gli effetti legittimata all'esecuzione delle opere e degli interventi descritti nella presente istanza.

Il crono programma dei lavori, al fine della determinazione dell'effettiva superficie dell'occupazione temporanea, salvo imprevisti non dipendenti dalla scrivente o dalla ditta esecutrice, è così articolato:

- Scavo posa tubazione per presunti giorni 1
- Attesa compattamento scavo per presunti giorni 10
- Ripristino dello scavo per presunti giorni 1

Con l'occasione vi informiamo che:

- ▶ le comunicazioni in risposta alla presente devono essere inviate a:
PEC siciliaest@pec.fibercop.it;
- ▶ il referente tecnico è il Sig. Bovari(331-6028491)
Il responsabile del Cantiere è il Sig. Fabio Reina(324-0022184)

L'occasione è gradita per porgere distinti saluti.

FiberCop S.p.A.
Nome Cognome

Si Allegano:

- ❖ Relazione tecnica
- ❖ Grafici illustrativi
- ❖ Documentazione fotografica dei luoghi



Firmato digitalmente
da MARIANO LEONARDI
in data 13/07/2026

FiberCop S.p.A.

Società con unico socio, Gruppo Optics Holdco – Direzione e
Coordinamento Optics Holdco S.r.l.
Sede legale: Via Marco Aurelio, 24 - 20127 Milano
Capitale Sociale € 17.835.900,00 (i.v.)

Codice Fiscale/P. IVA e Iscrizione al Registro
delle Imprese di MI MB LO: 11459900962 - REA Milano 2604085
Casella PEC: fibercopspa@pec.fibercop.it

- ❖ Dichiarazione del legale rappresentate ai sensi del d.p.r. 445/2000, procura FiberCop Italia e documento di Identità
- ❖ Assicurazione

FiberCop S.p.A.

Società con unico socio, Gruppo Optics Holdco – Direzione e Coordinamento Optics Holdco S.r.l.
Sede legale: Via Marco Aurelio, 24 - 20127 Milano
Capitale Sociale € 17.835.900,00 (i.v.)

Codice Fiscale/P. IVA e Iscrizione al Registro
delle Imprese di MI MB LO: 11459900962 - REA Milano 2604085
Casella PEC: fibercopspa@pec.fibercop.it

RELAZIONE TECNICA

Per lo sviluppo della rete telefonica della Provincia di Siracusa, si rende necessario eseguire uno scavo tradizionale sulla SP34 Noto Calabernardo all'altezza di Via S. Michele Arcangelo. Area non Vincolata Vincoli. https://map.sitr.regione.sicilia.it/gis/rest/services/piani_paesaggistici/sr_regimi_normativi/MapServer..

Per tecnica Tradizionale

Lo scavo avrà una larghezza di m. 1,00 una lunghezza di ML8 ed una profondità tale da garantire un estradosso dei nostri servizi di almeno m. 1,00 dal piano viabile (vedere sezione tipo degli elaborati tecnici) e per segnalarne la presenza, sarà posato, lungo l'intero sviluppo dello scavo, un nastro segnalatore a circa 30 cm. dal piano di scorrimento della strada.

Tutti i materiali non riutilizzabili, provenienti dai disfacimenti e/o scavi saranno trasportati alle pubbliche discariche così come indicate dagli Enti Locali competenti per territorio.


Gli scavi saranno riempiti e risanati, adottando tutti i possibili accorgimenti al fine di evitare eventuali cedimenti del corpo stradale e comunque secondo le specifiche riportate negli articoli 7, 8 e 9 del Decreto 01 ottobre 2013 "specifiche tecniche delle operazioni di scavo e ripristino per la posa di infrastrutture" pubblicato in G.U. n. 244 del 17 ottobre 2013; a lavoro ultimato effettueremo il ripristino della sede stradale per una larghezza in applicazione del predetto decreto.


In ottemperanza al Codice della Strada, alle disposizioni in materia di sicurezza sui luoghi di lavoro, il cantiere per tutta la durata dei lavori sarà dotato di apposita segnaletica diurna e notturna, indicante i dati prescritti dalle vigenti leggi.


Il lavoro sarà eseguito nel più breve tempo possibile, col minor intralcio per il traffico stradale.



Timbro e firma

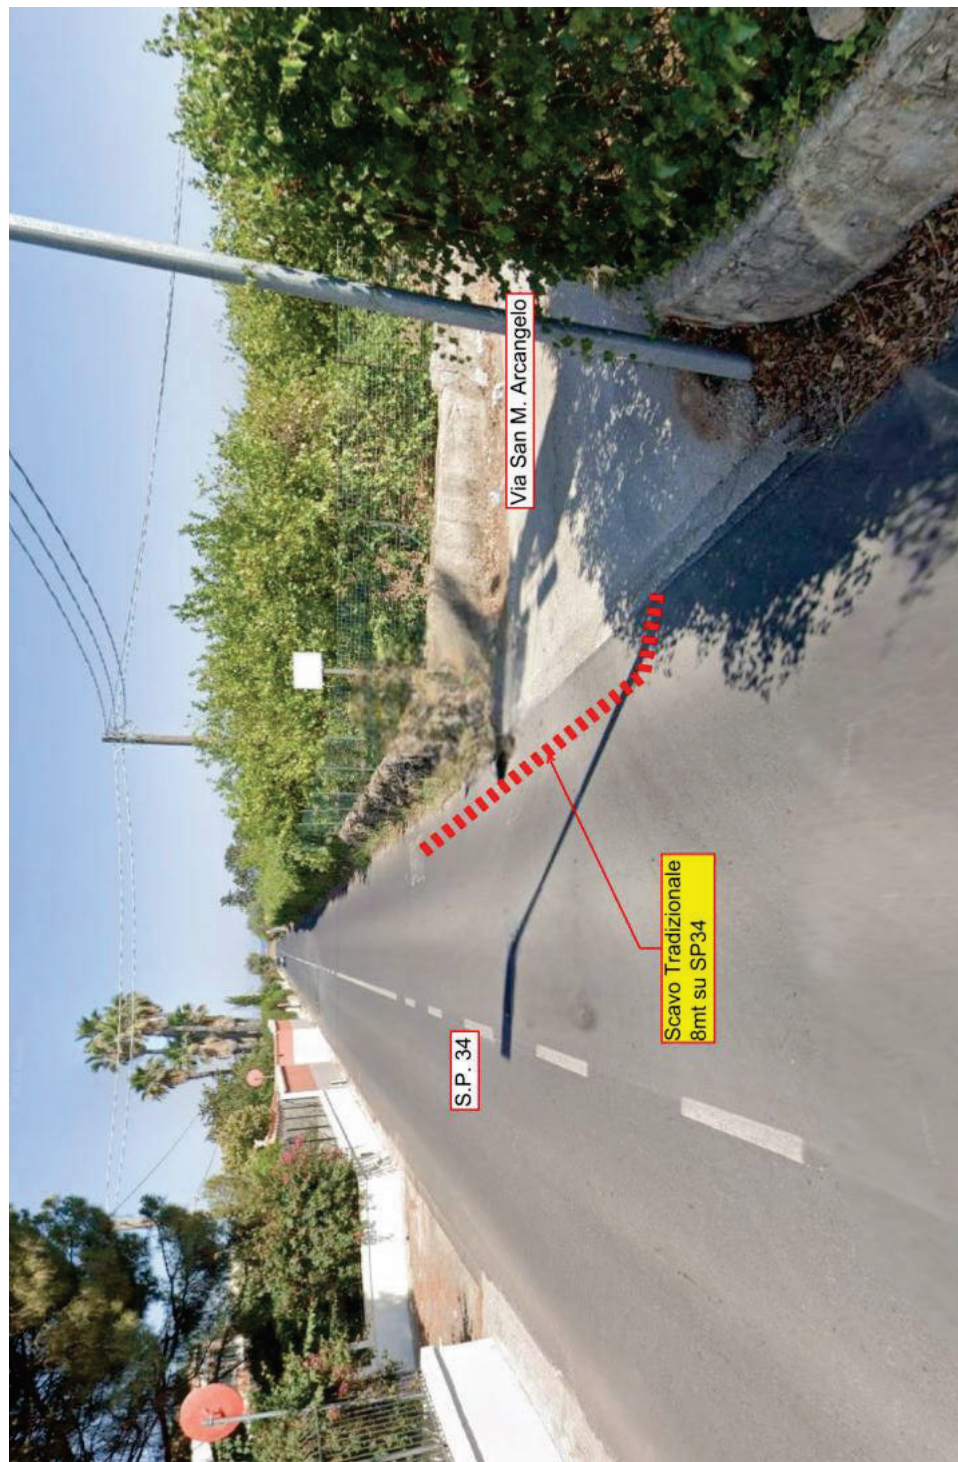

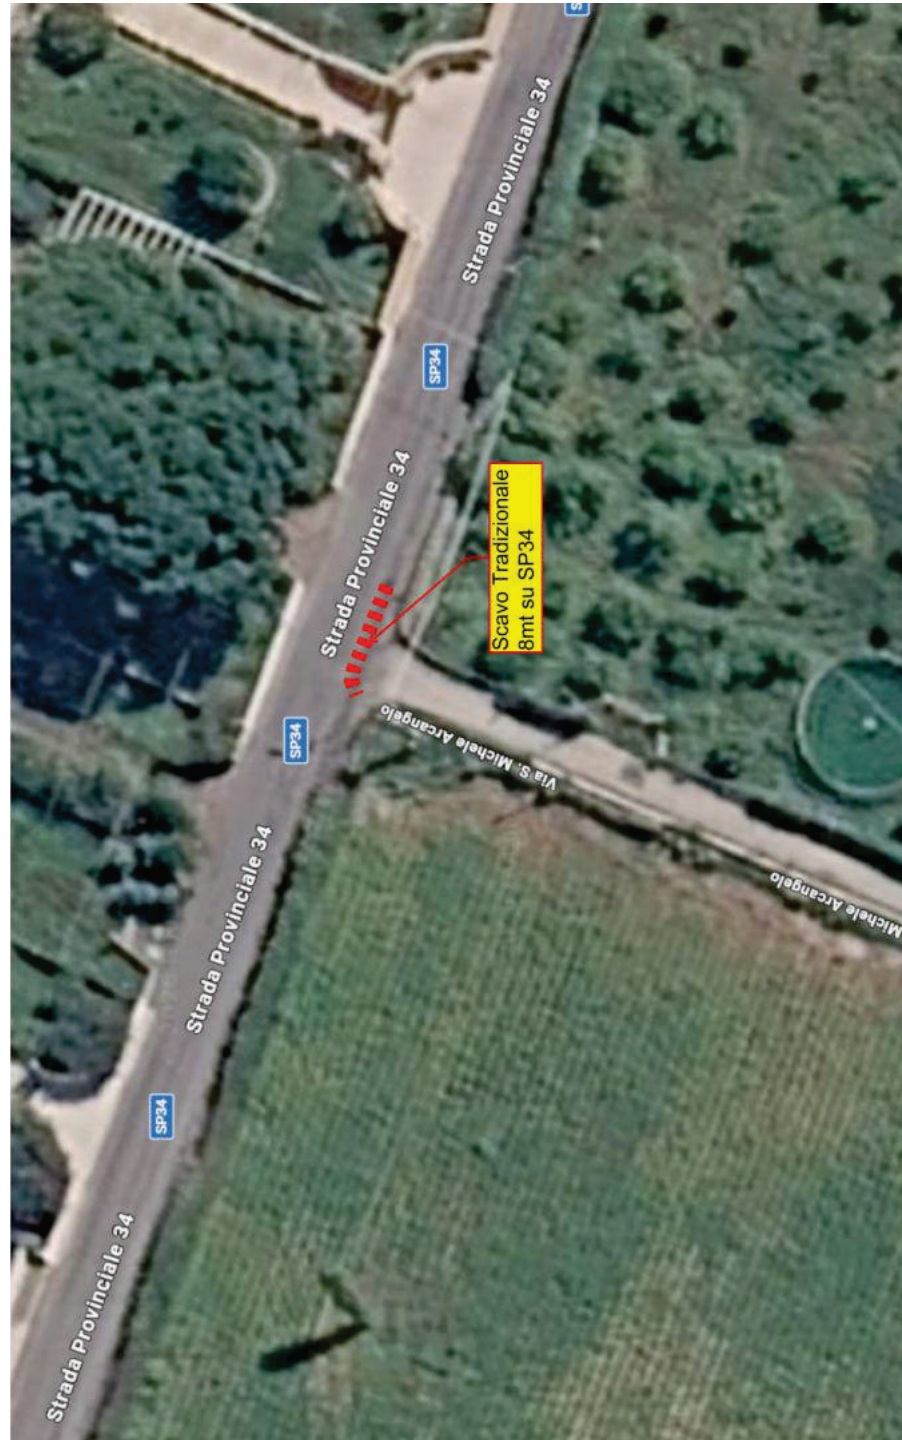

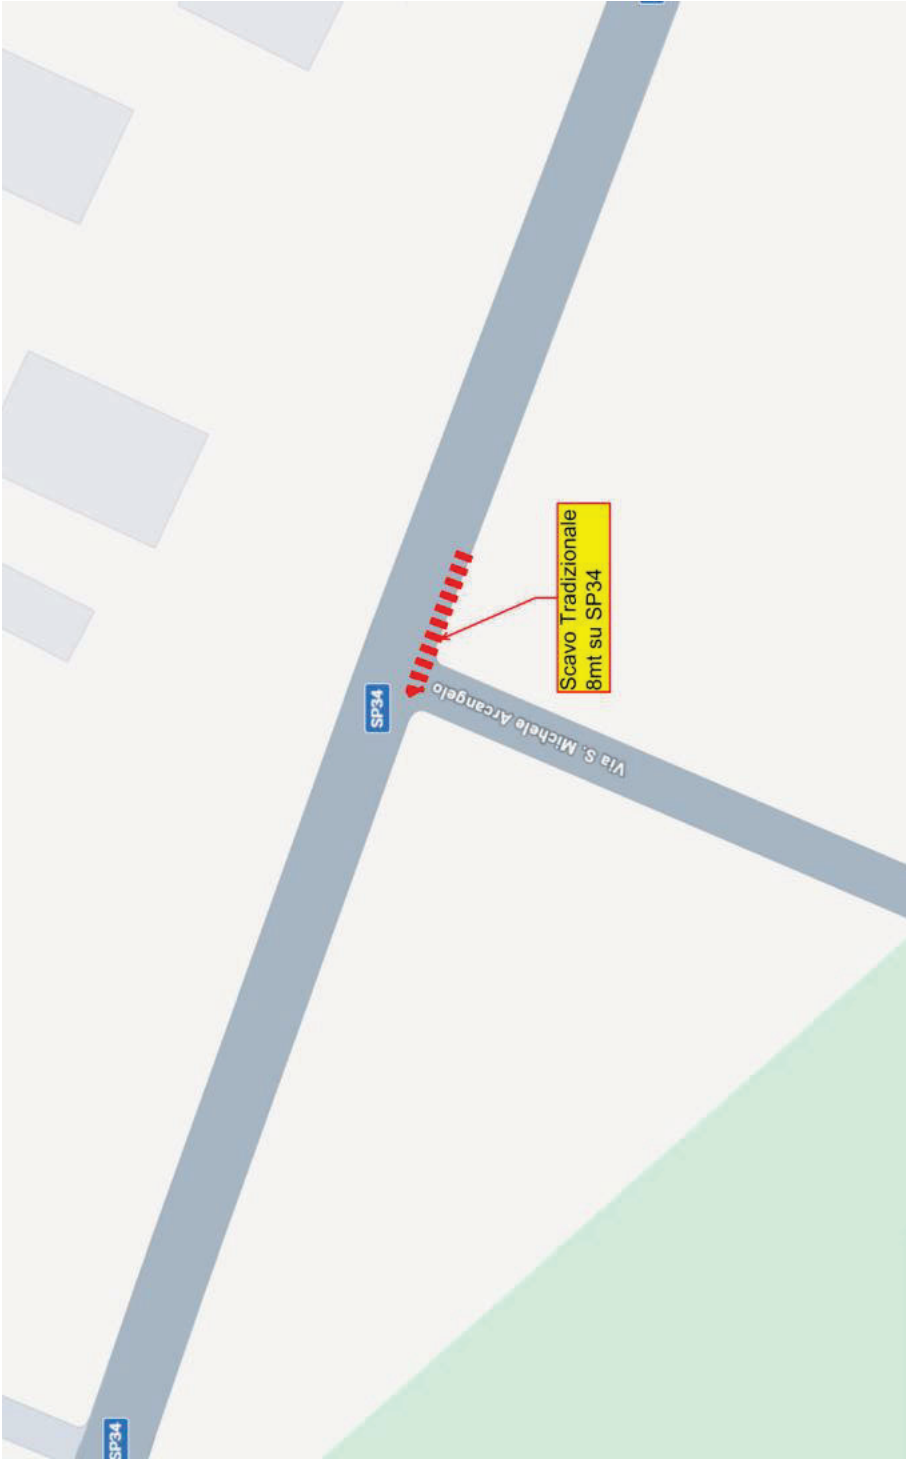

SCAVO TRADIZIONALE TRASVERSALE
SEZIONE

SCALA 1:10

