


COMUNE DI PACHINO
Provincia di Siracusa

PROGETTO PER LA REGOLARIZZAZIONE DI UN VARCO DI ACCESSO
PRIVATO LUNGO LA SP 84 MARZAMEMI-PORTOPALO AL Km 7,800
LATO SX, AL SERVIZIO DI UN IMMOBILE
IDENTIFICATO AL N.C.E.U. AL FOGLIO 31 PARTICELLA 211

	OGGETTO: PROGETTO ARCHITETTONICO
	ELABORATO: PLANIMETRIA STATO DI PROGETTO

IL PROGETTISTA E DIRETTORE DEI LAVORI:  LABORATORIO CITTA' E TERRITORIO S.r.l. <i>Società di Ingegneria</i> DIRETTORE TECNICO ARCH. SALVATORE TRINGALI 	TAVOLA: 5
	SCALA: 1:500
COMMITTENTE: GIOVANNI SESSA	DATA: LUGLIO 2026
	AGG.:

VISTI:

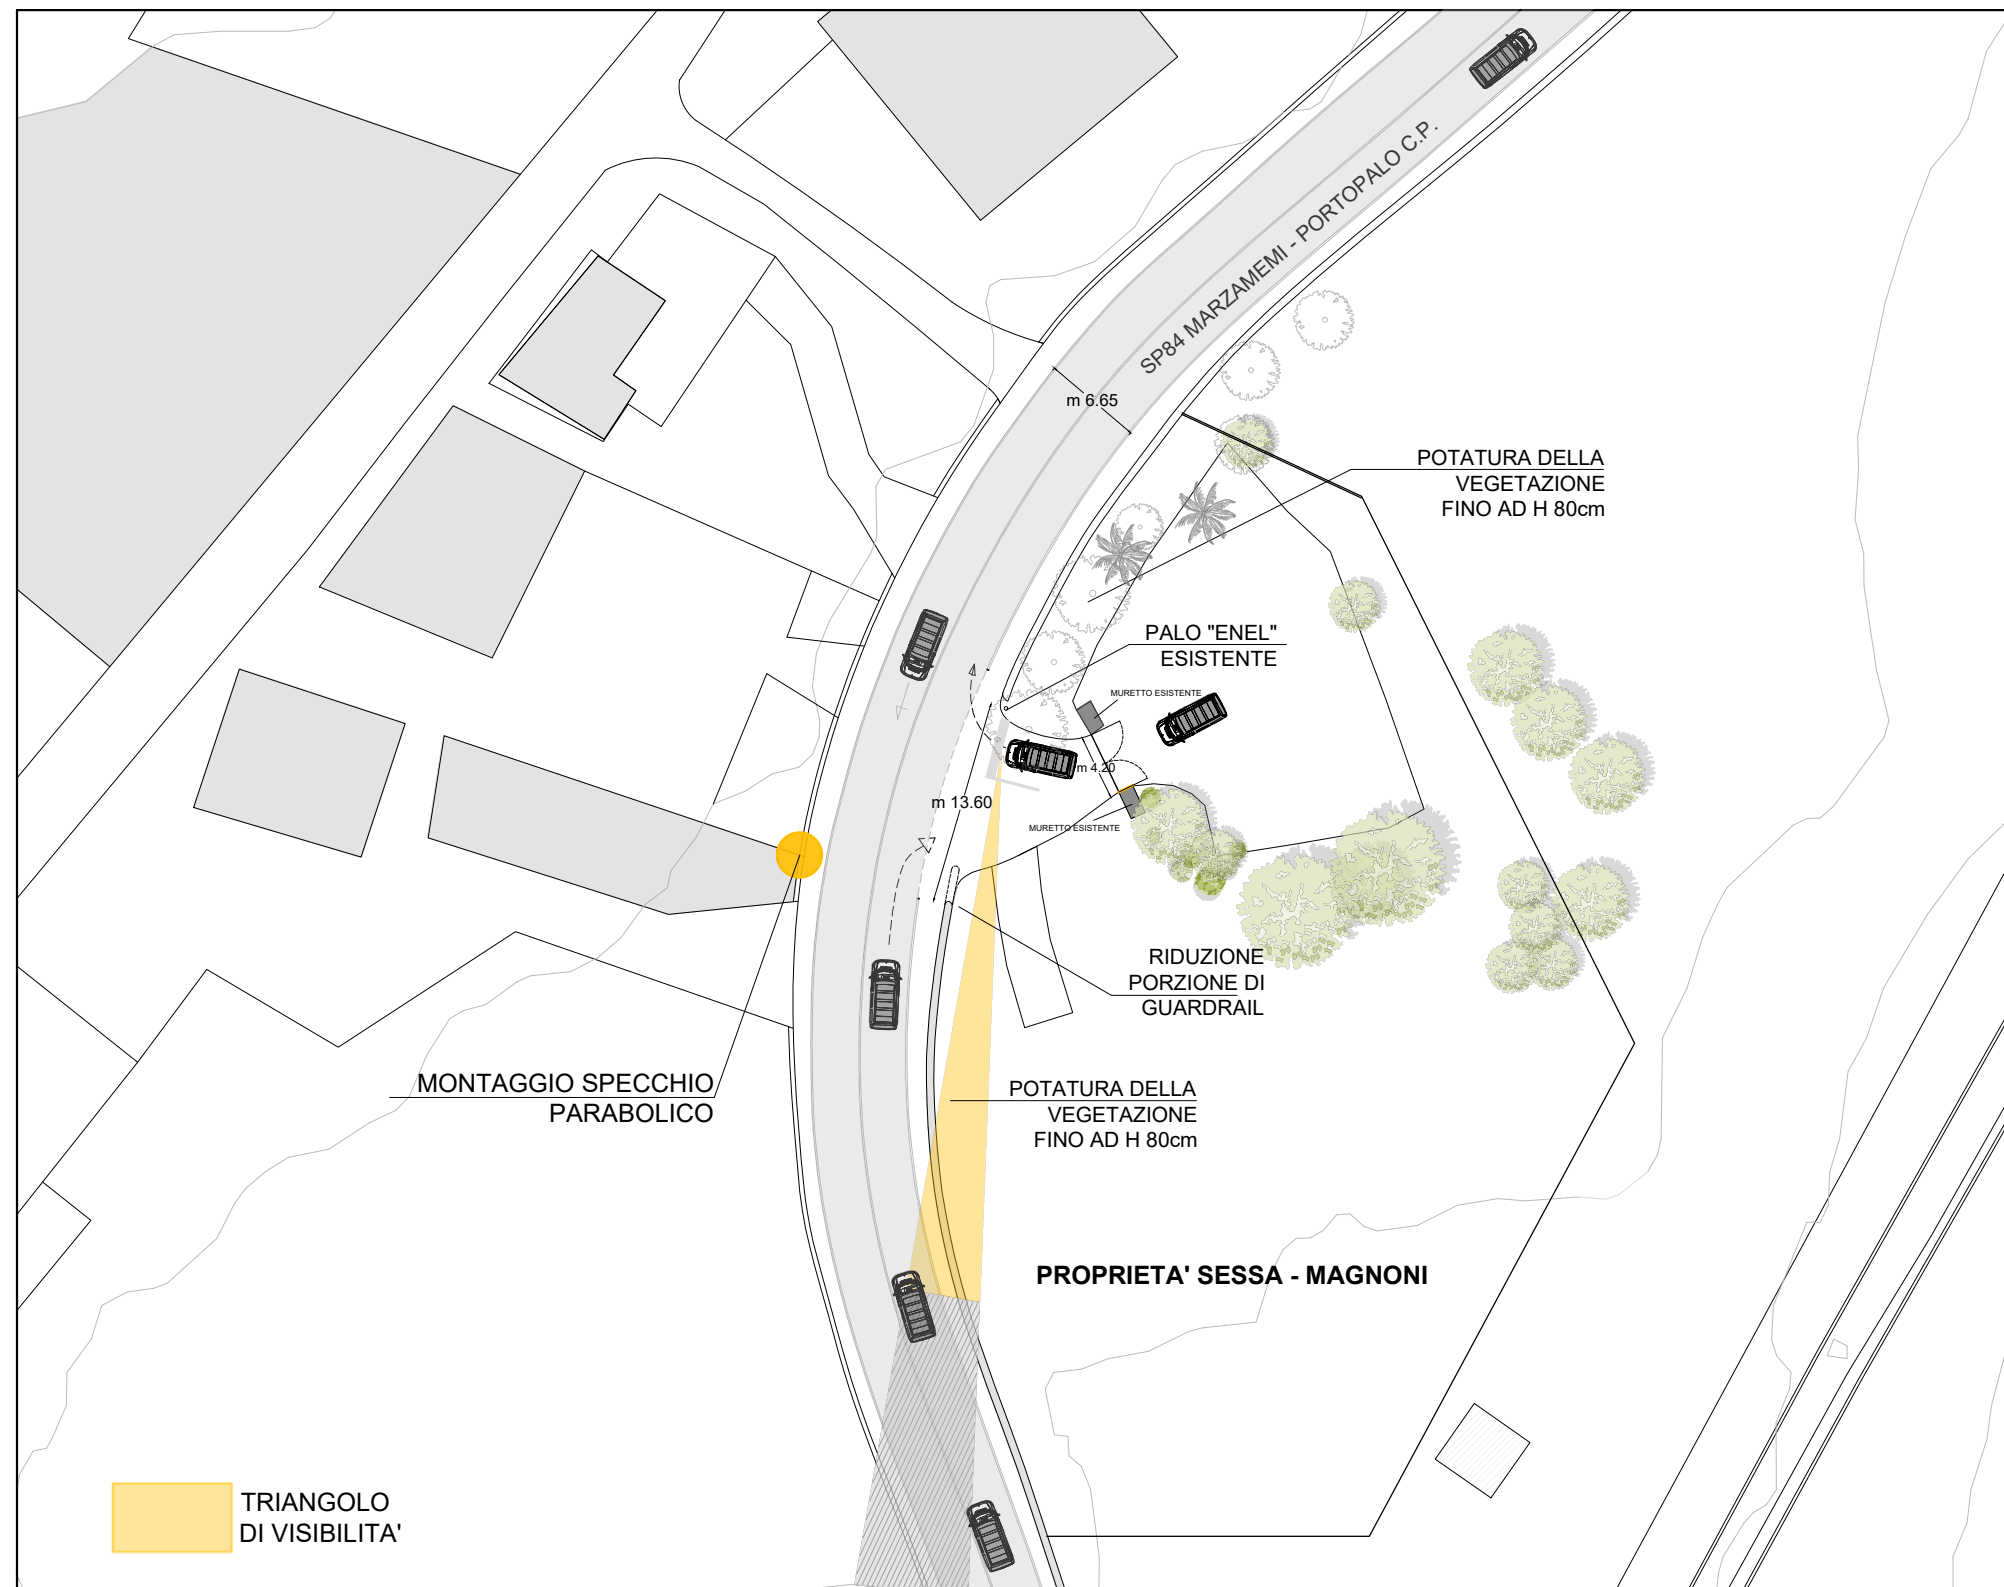

D01 - PLANIMETRIA
STATO DI PROGETTO
SCALA 1:500

