


2. PIANO SECONDO

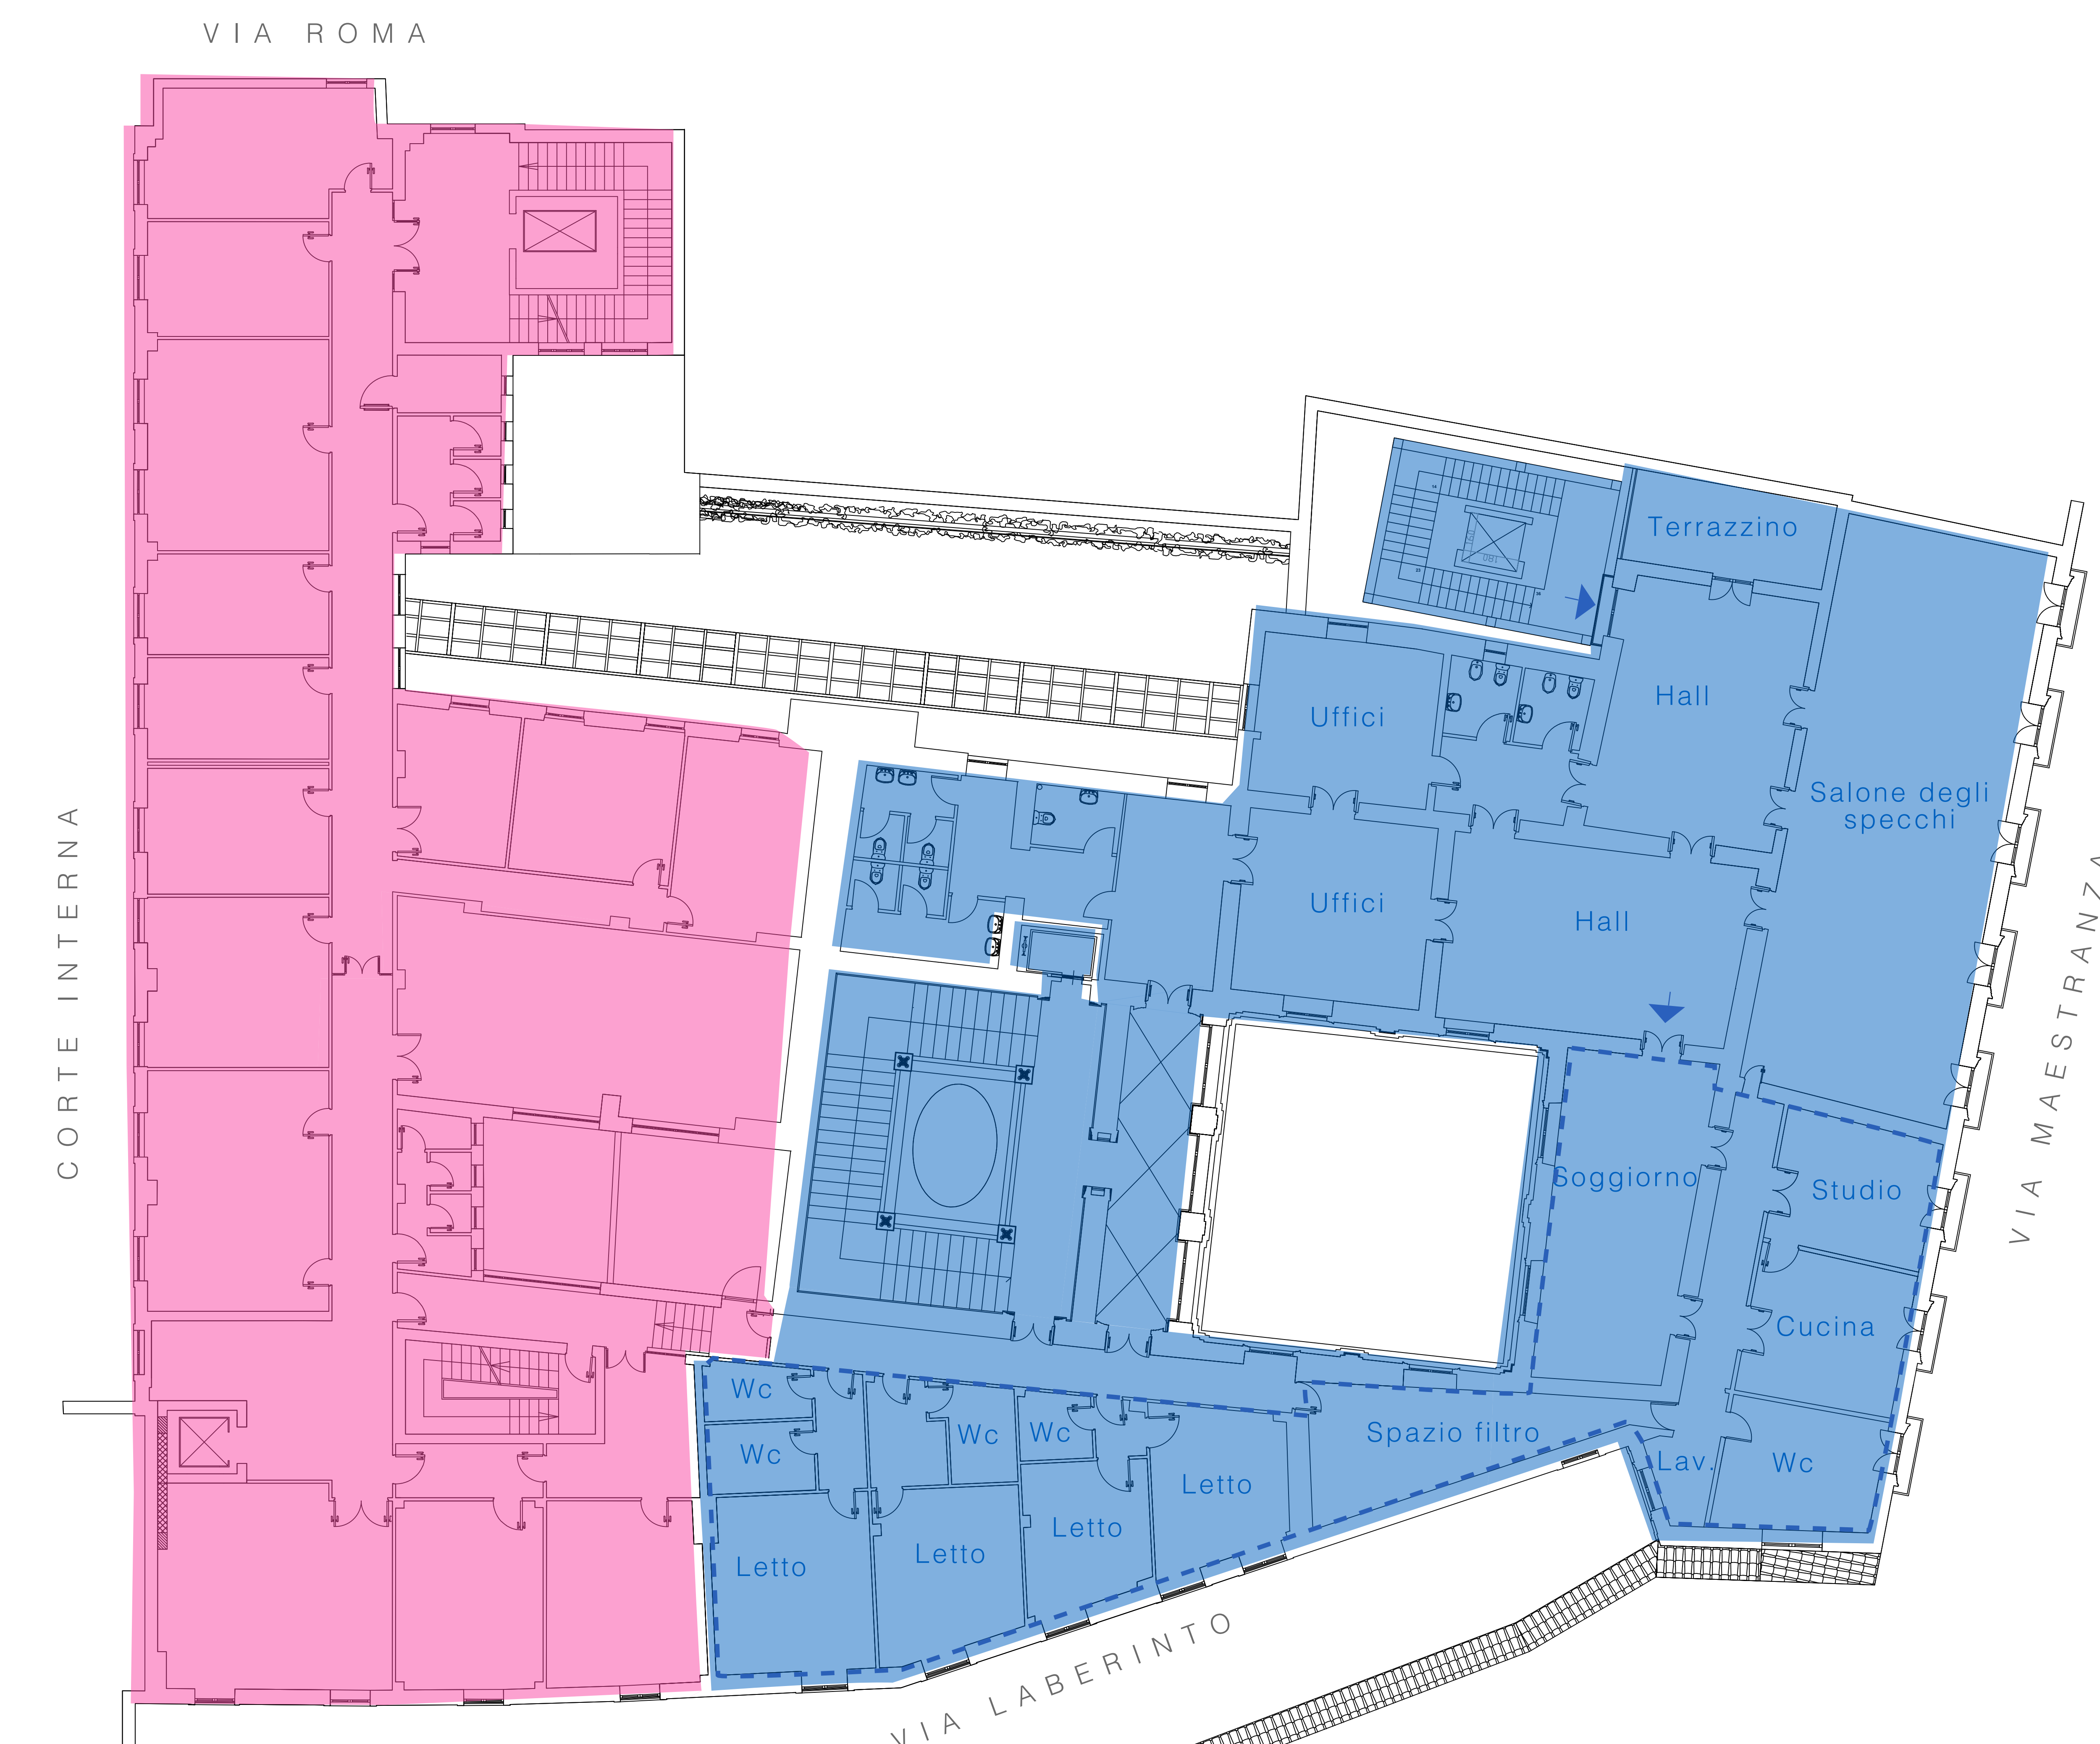

LEGENDA

△ Ingressi

— Rampe per accessibilità
(pendenza <8%)

Spazi assegnati alla Fondazione

■ Oggetto PNRR

▨ Non oggetto PNRR

Spazi non assegnati alla Fondazione

■ Prefettura 110 mq circa

■ Lib. Cons. della Prov. di SR 795 mq circa

▨ Spazi non oggetto del presente progetto