
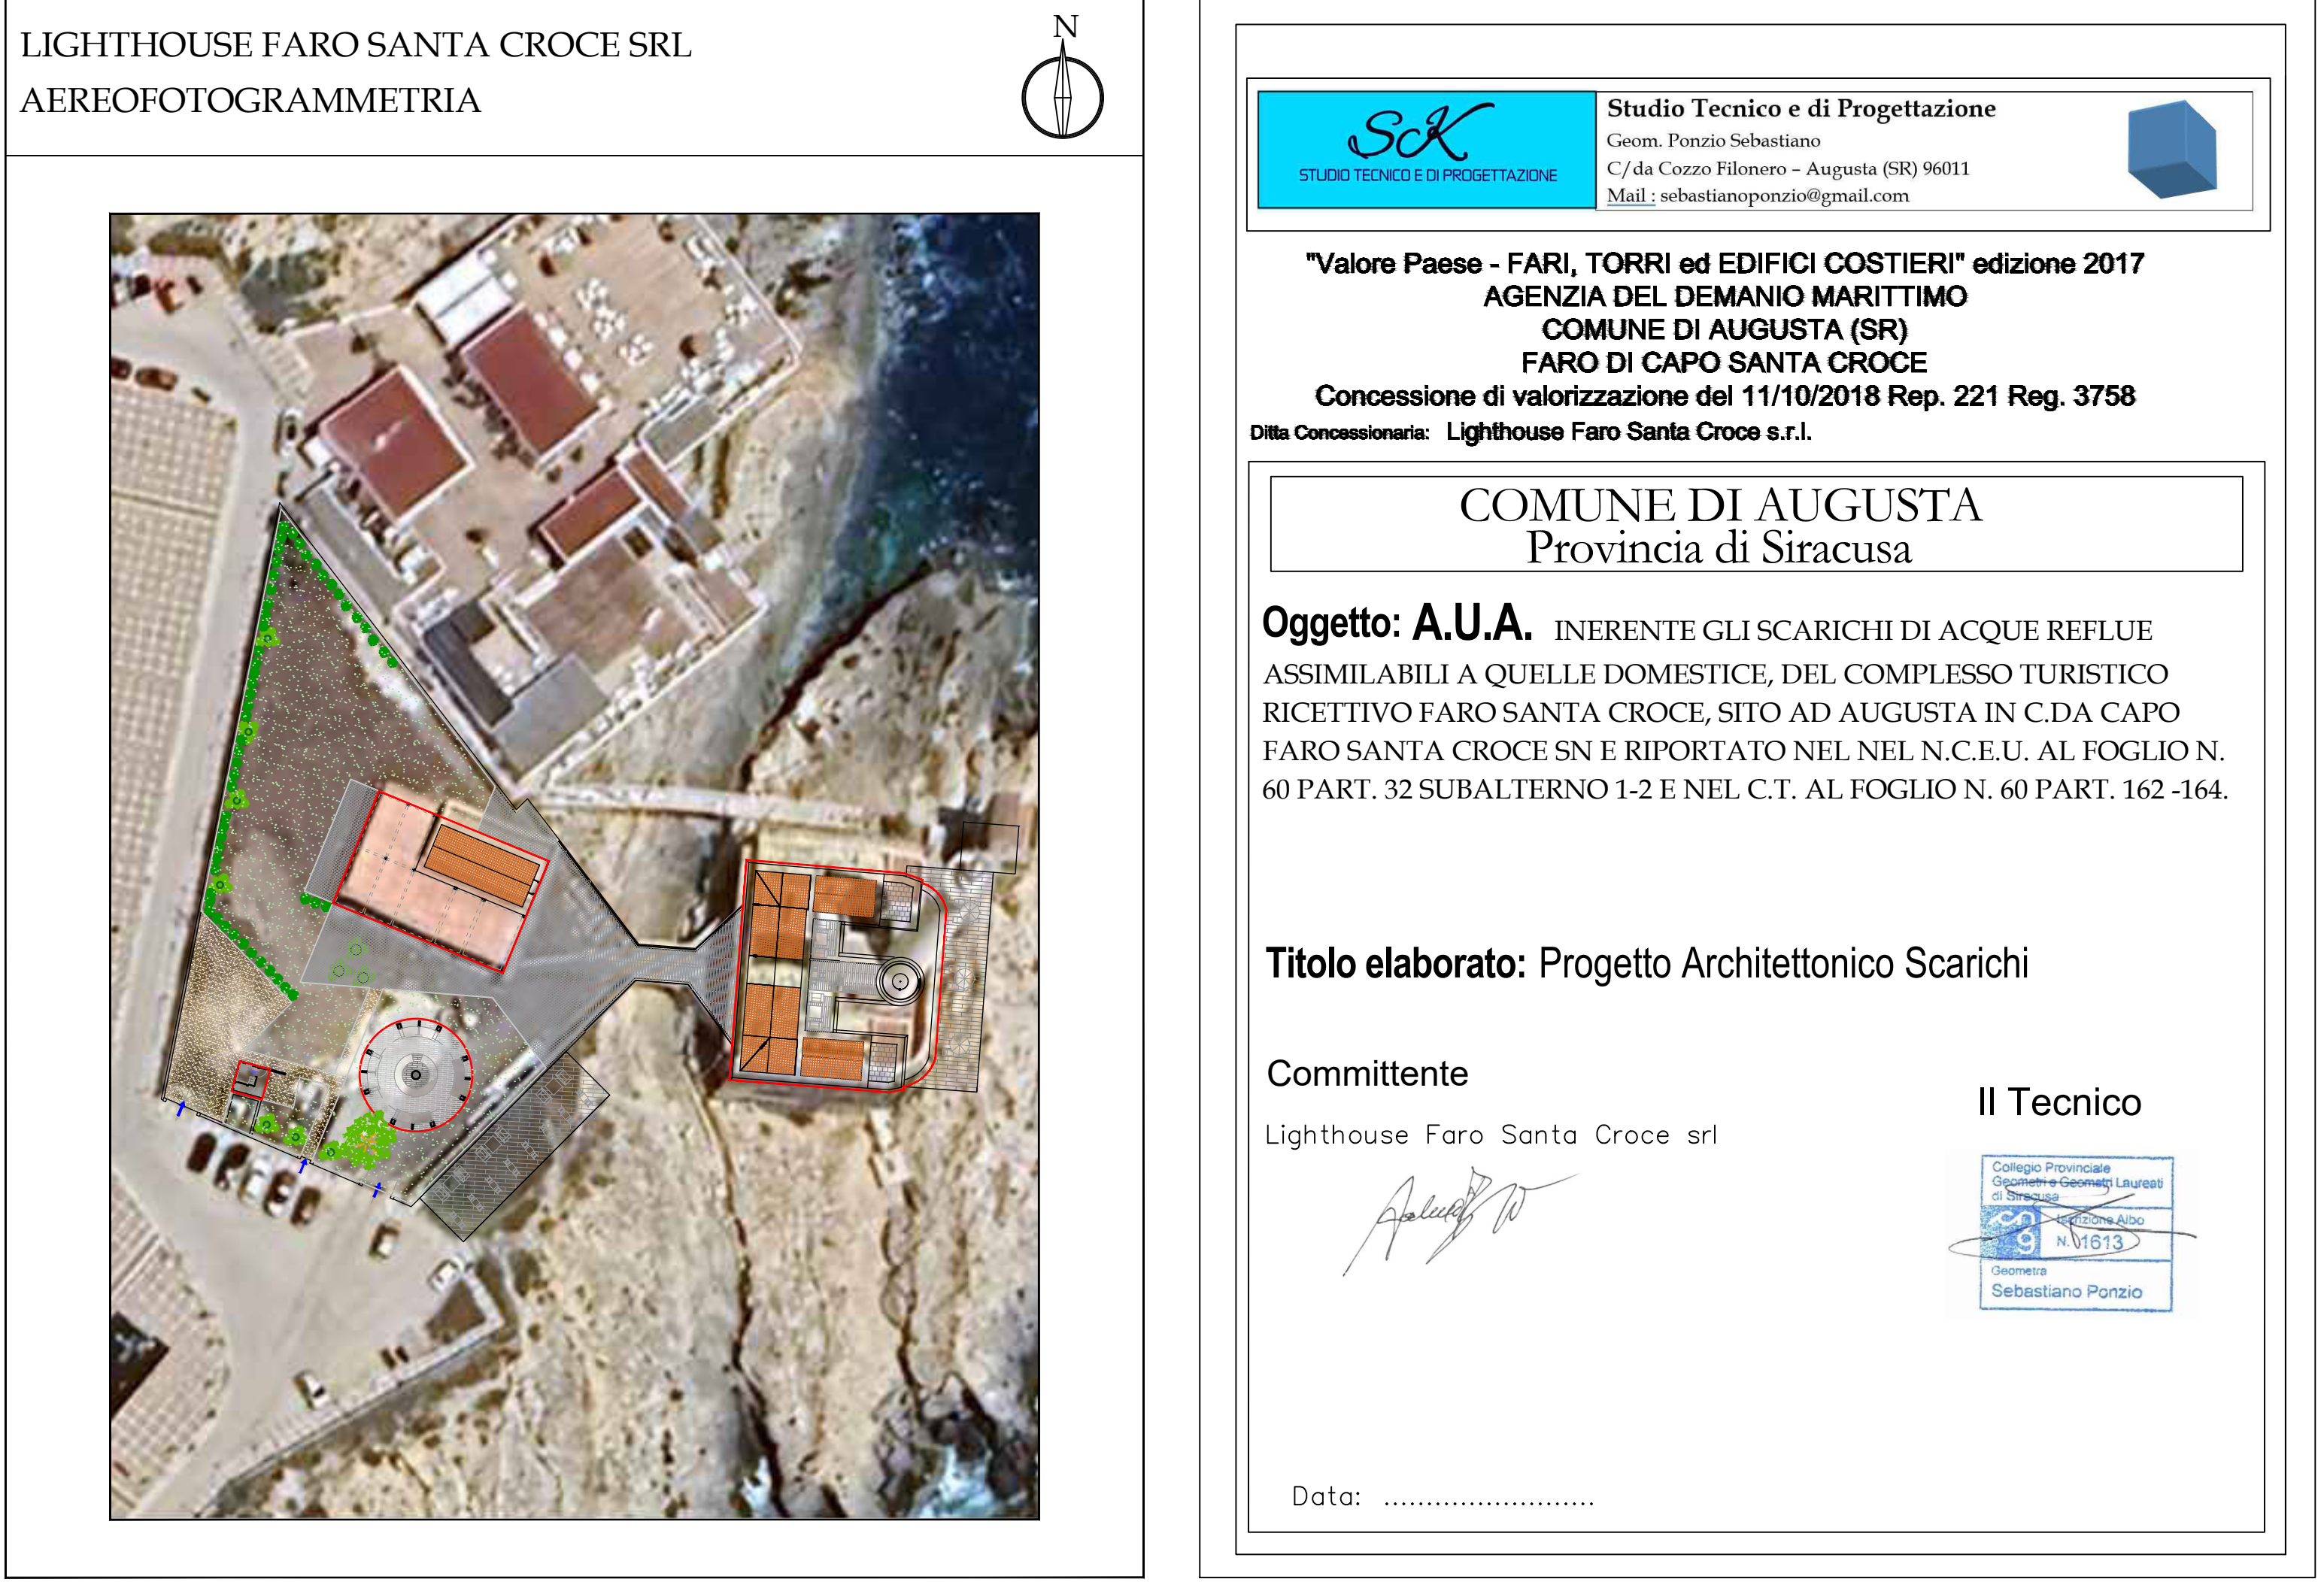
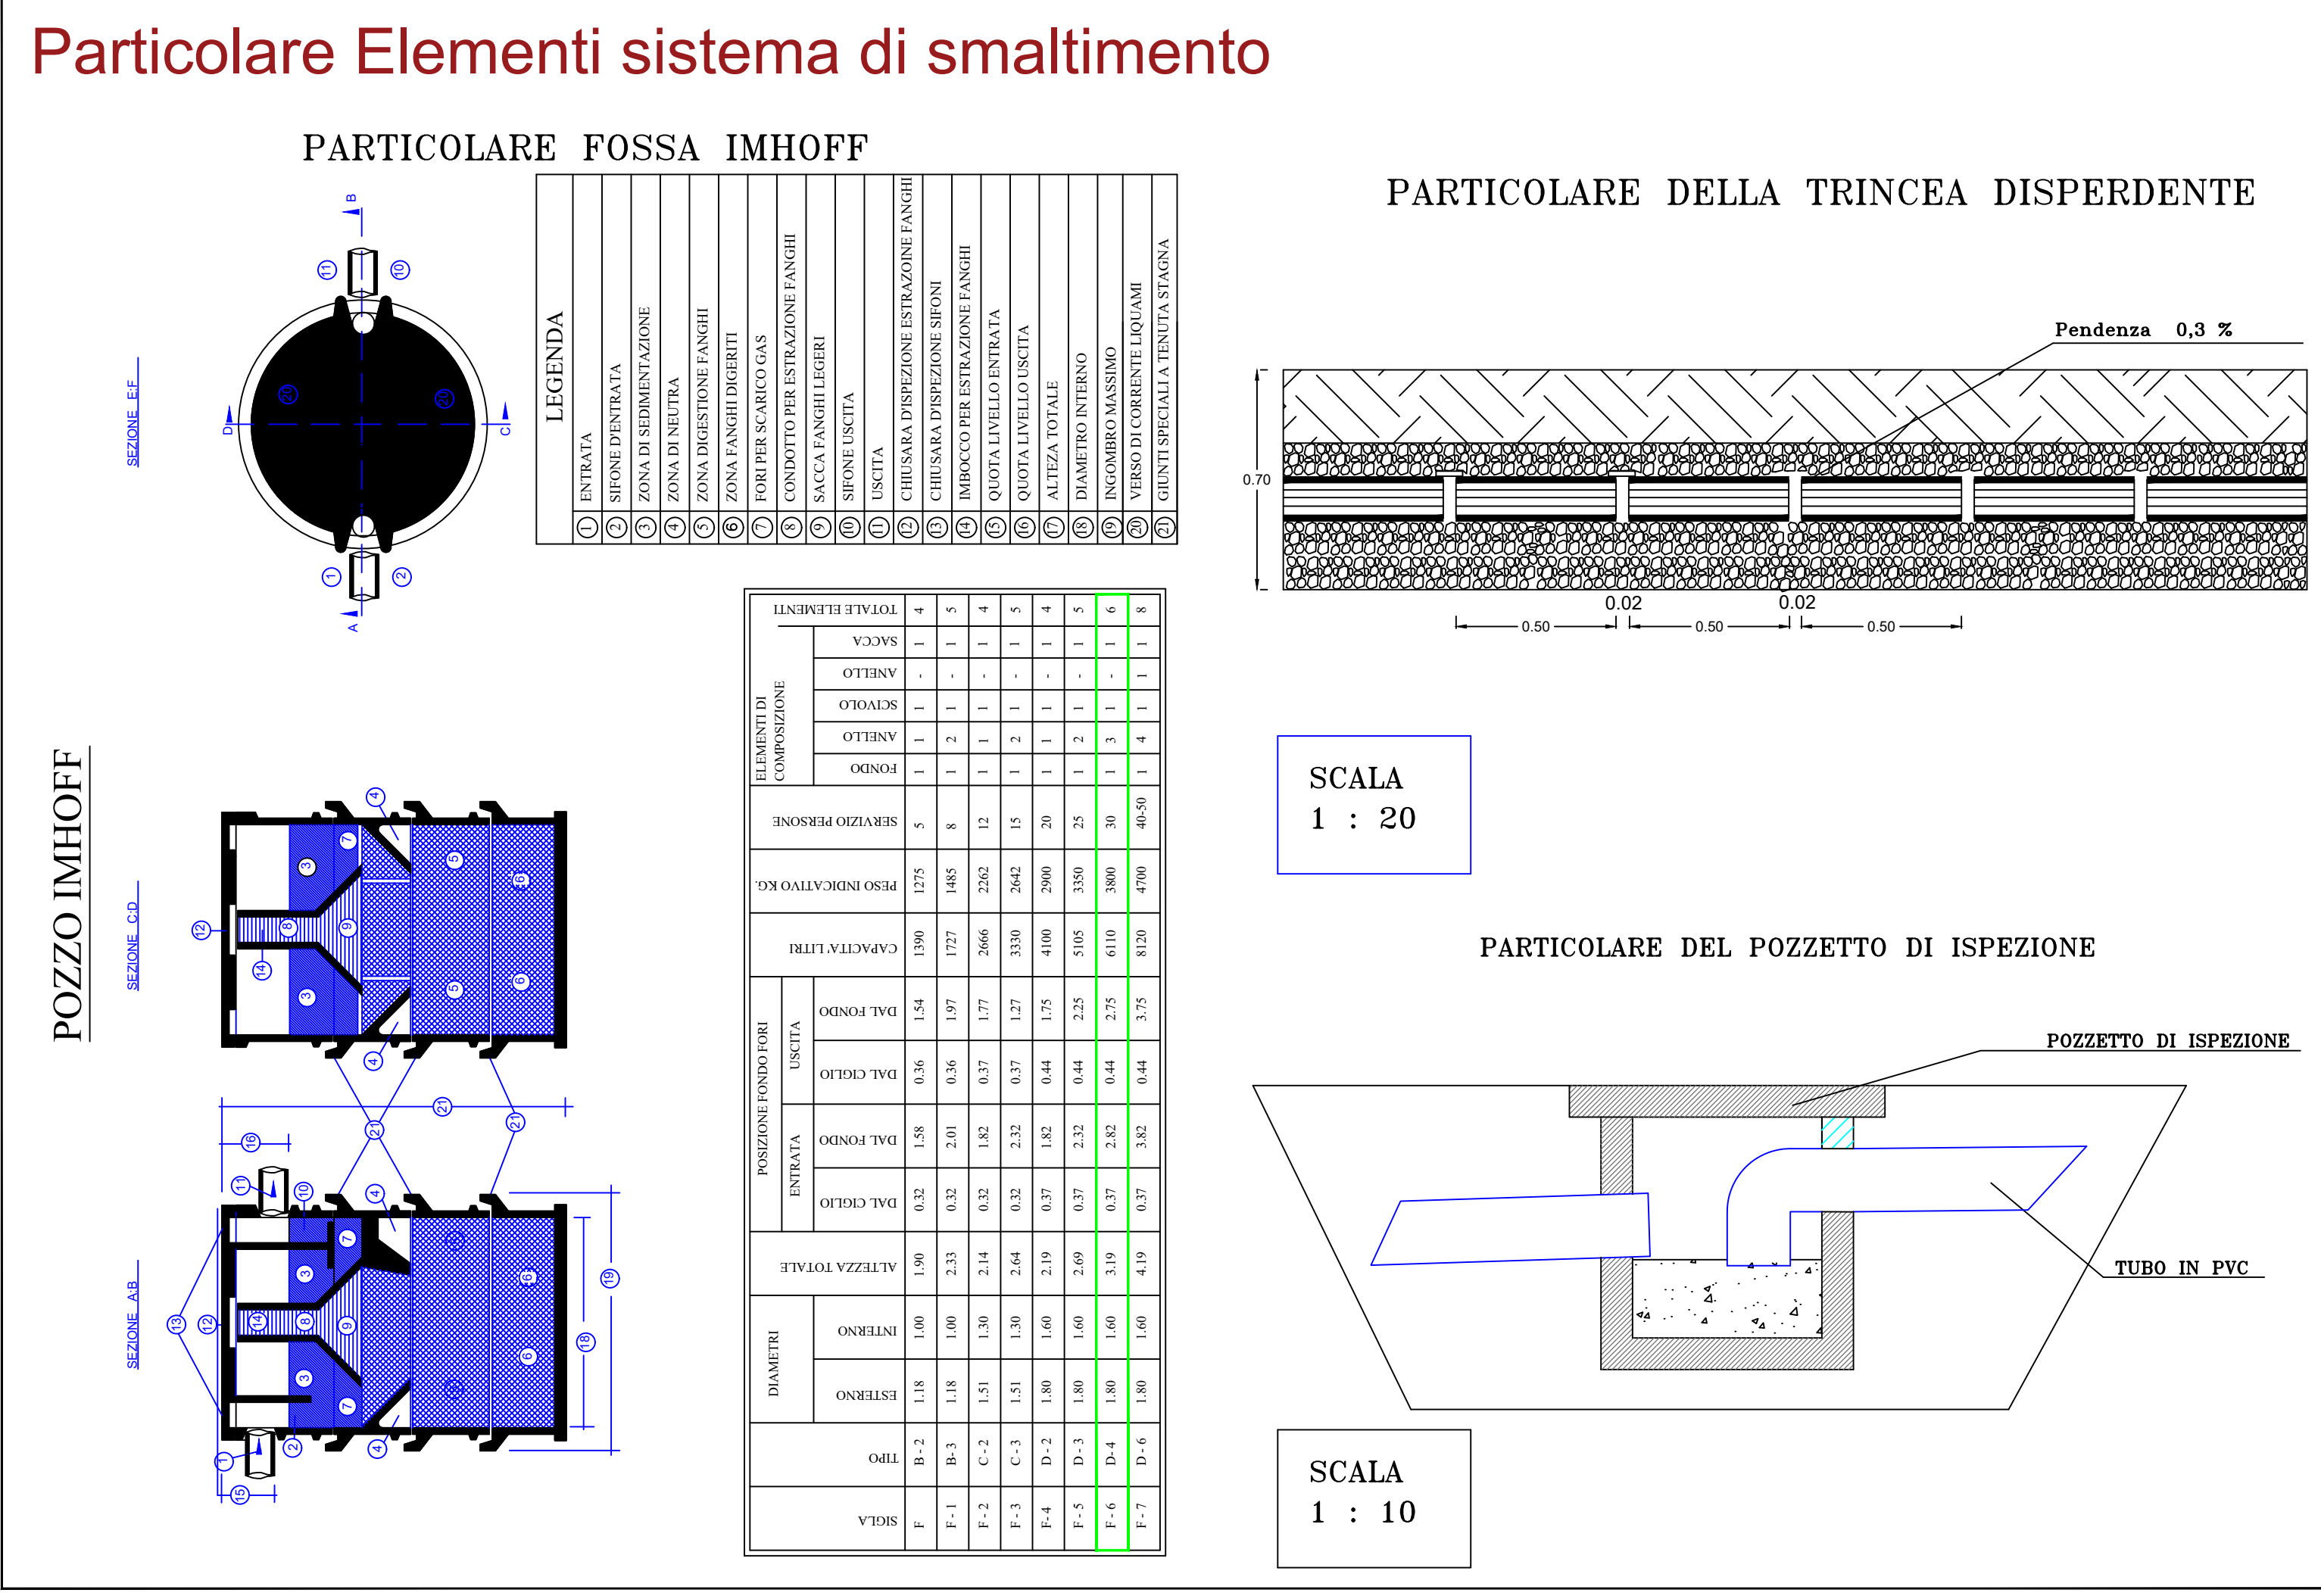
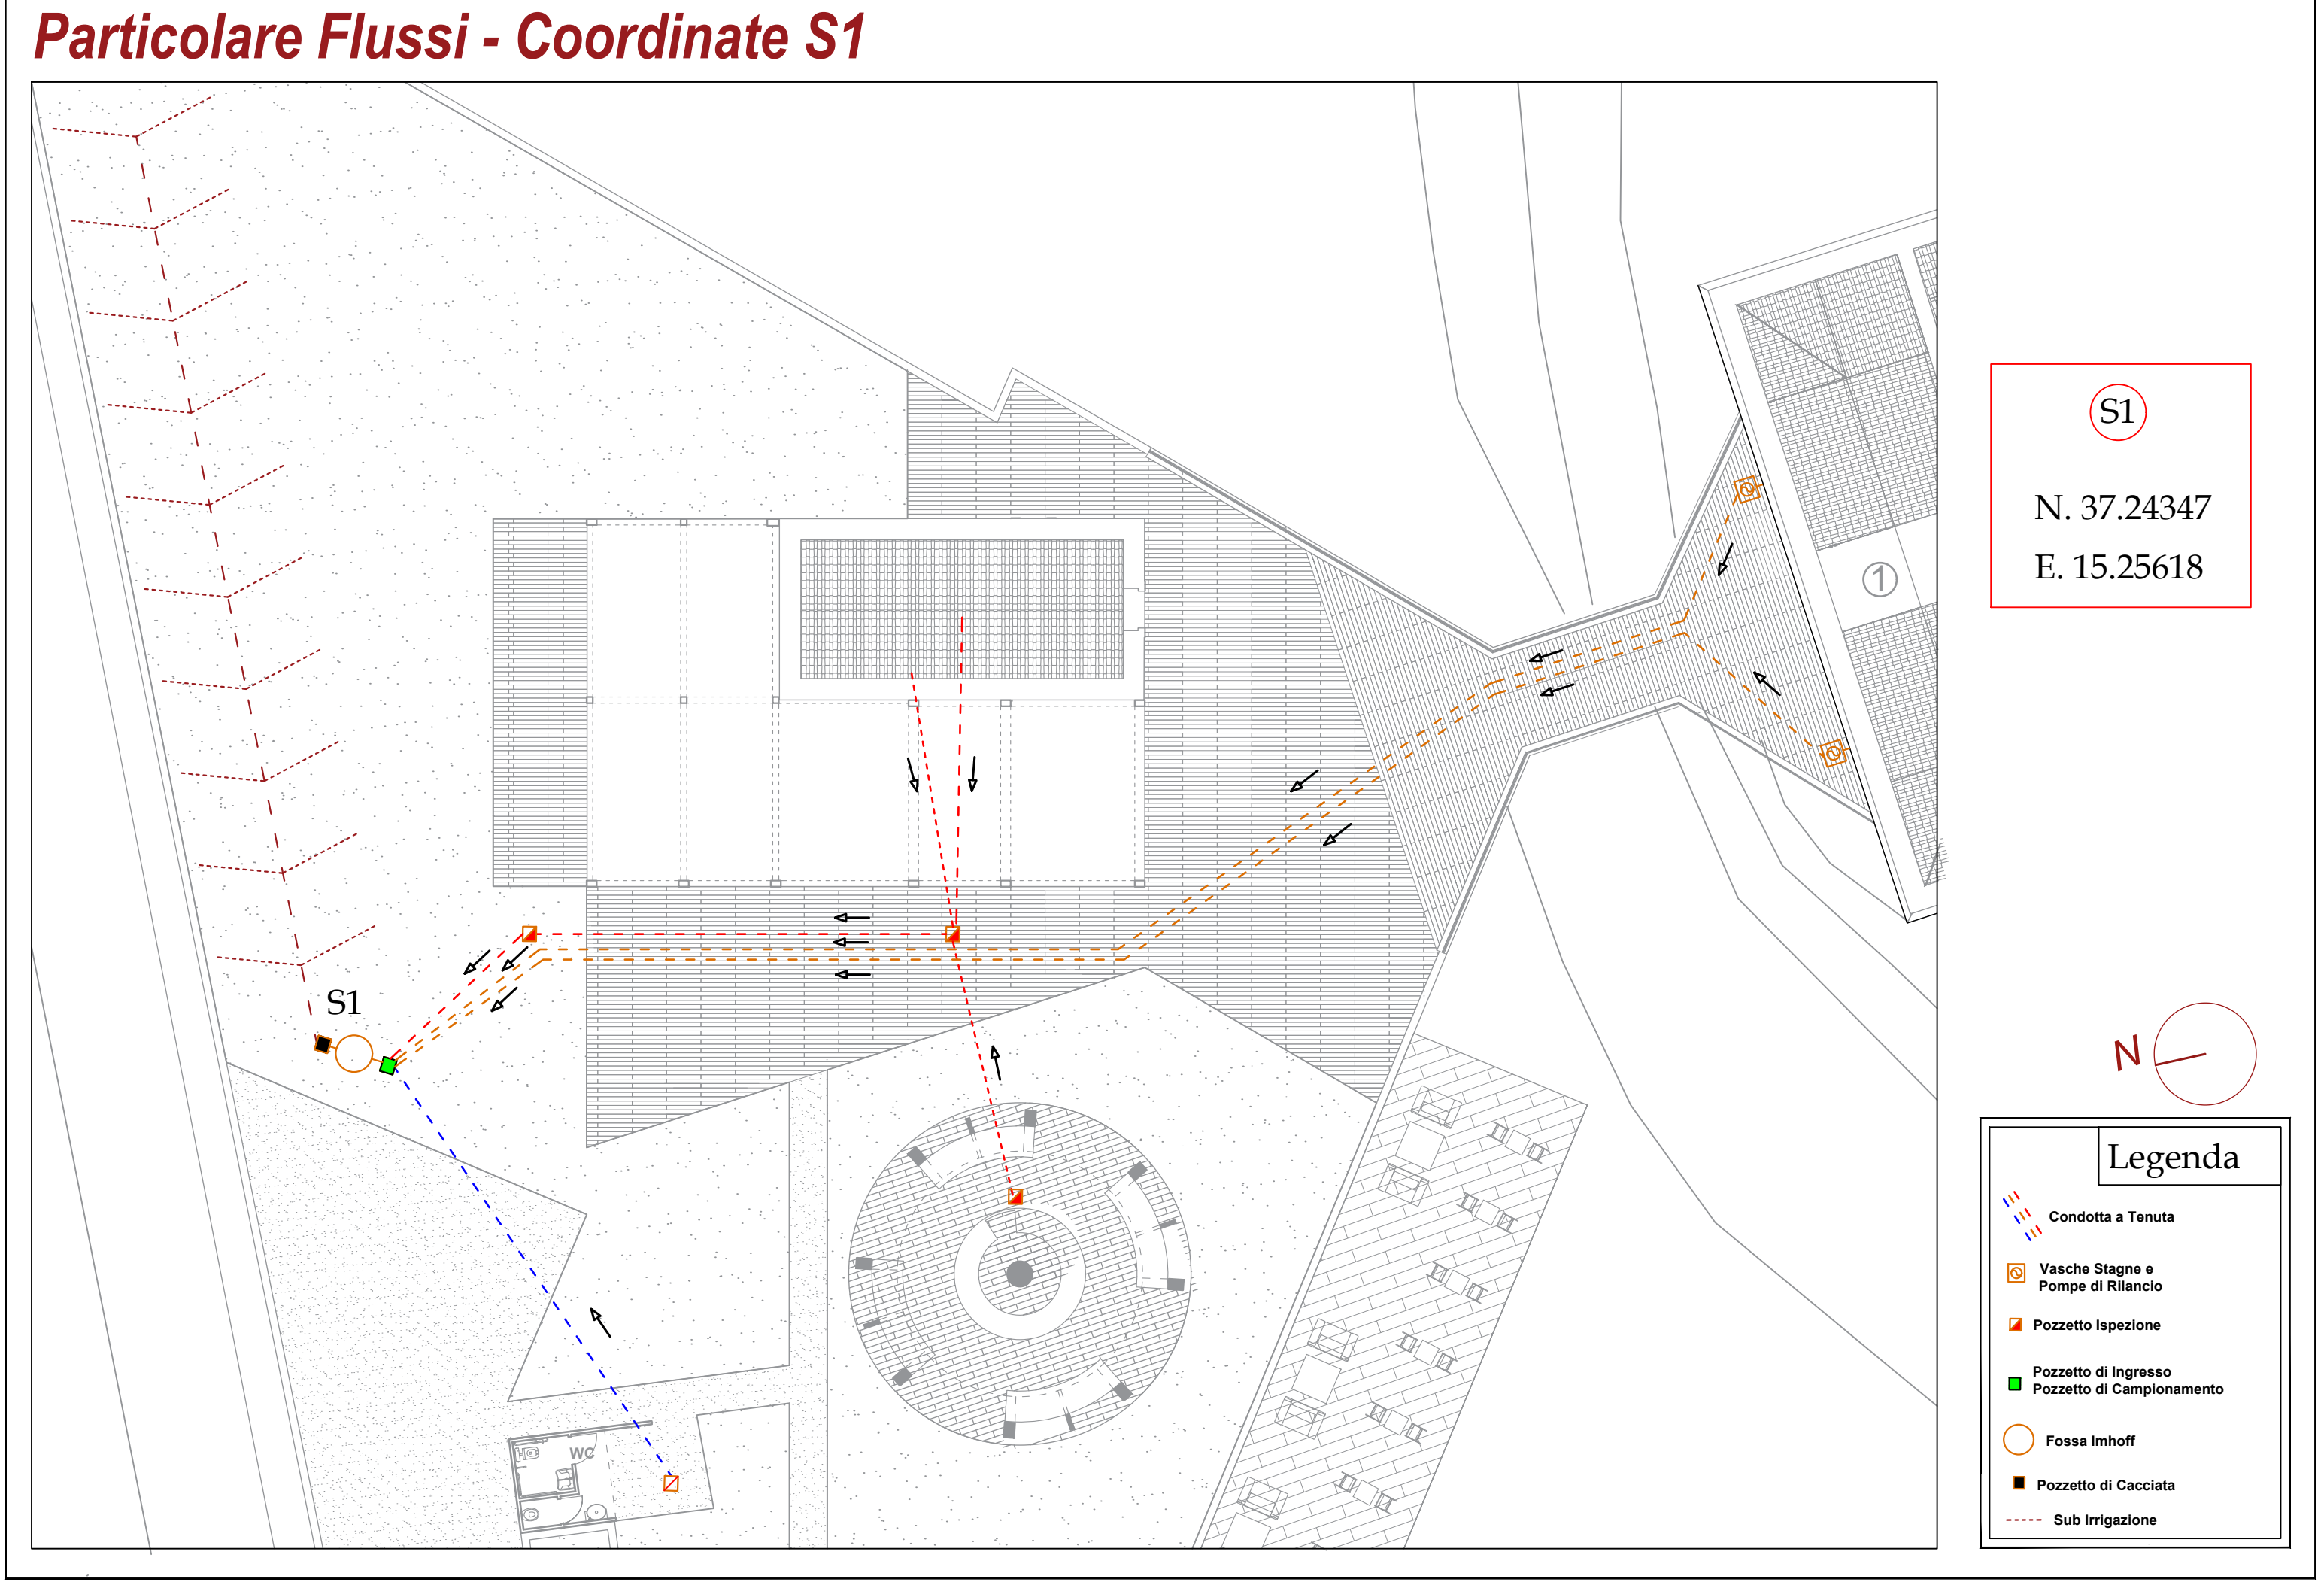
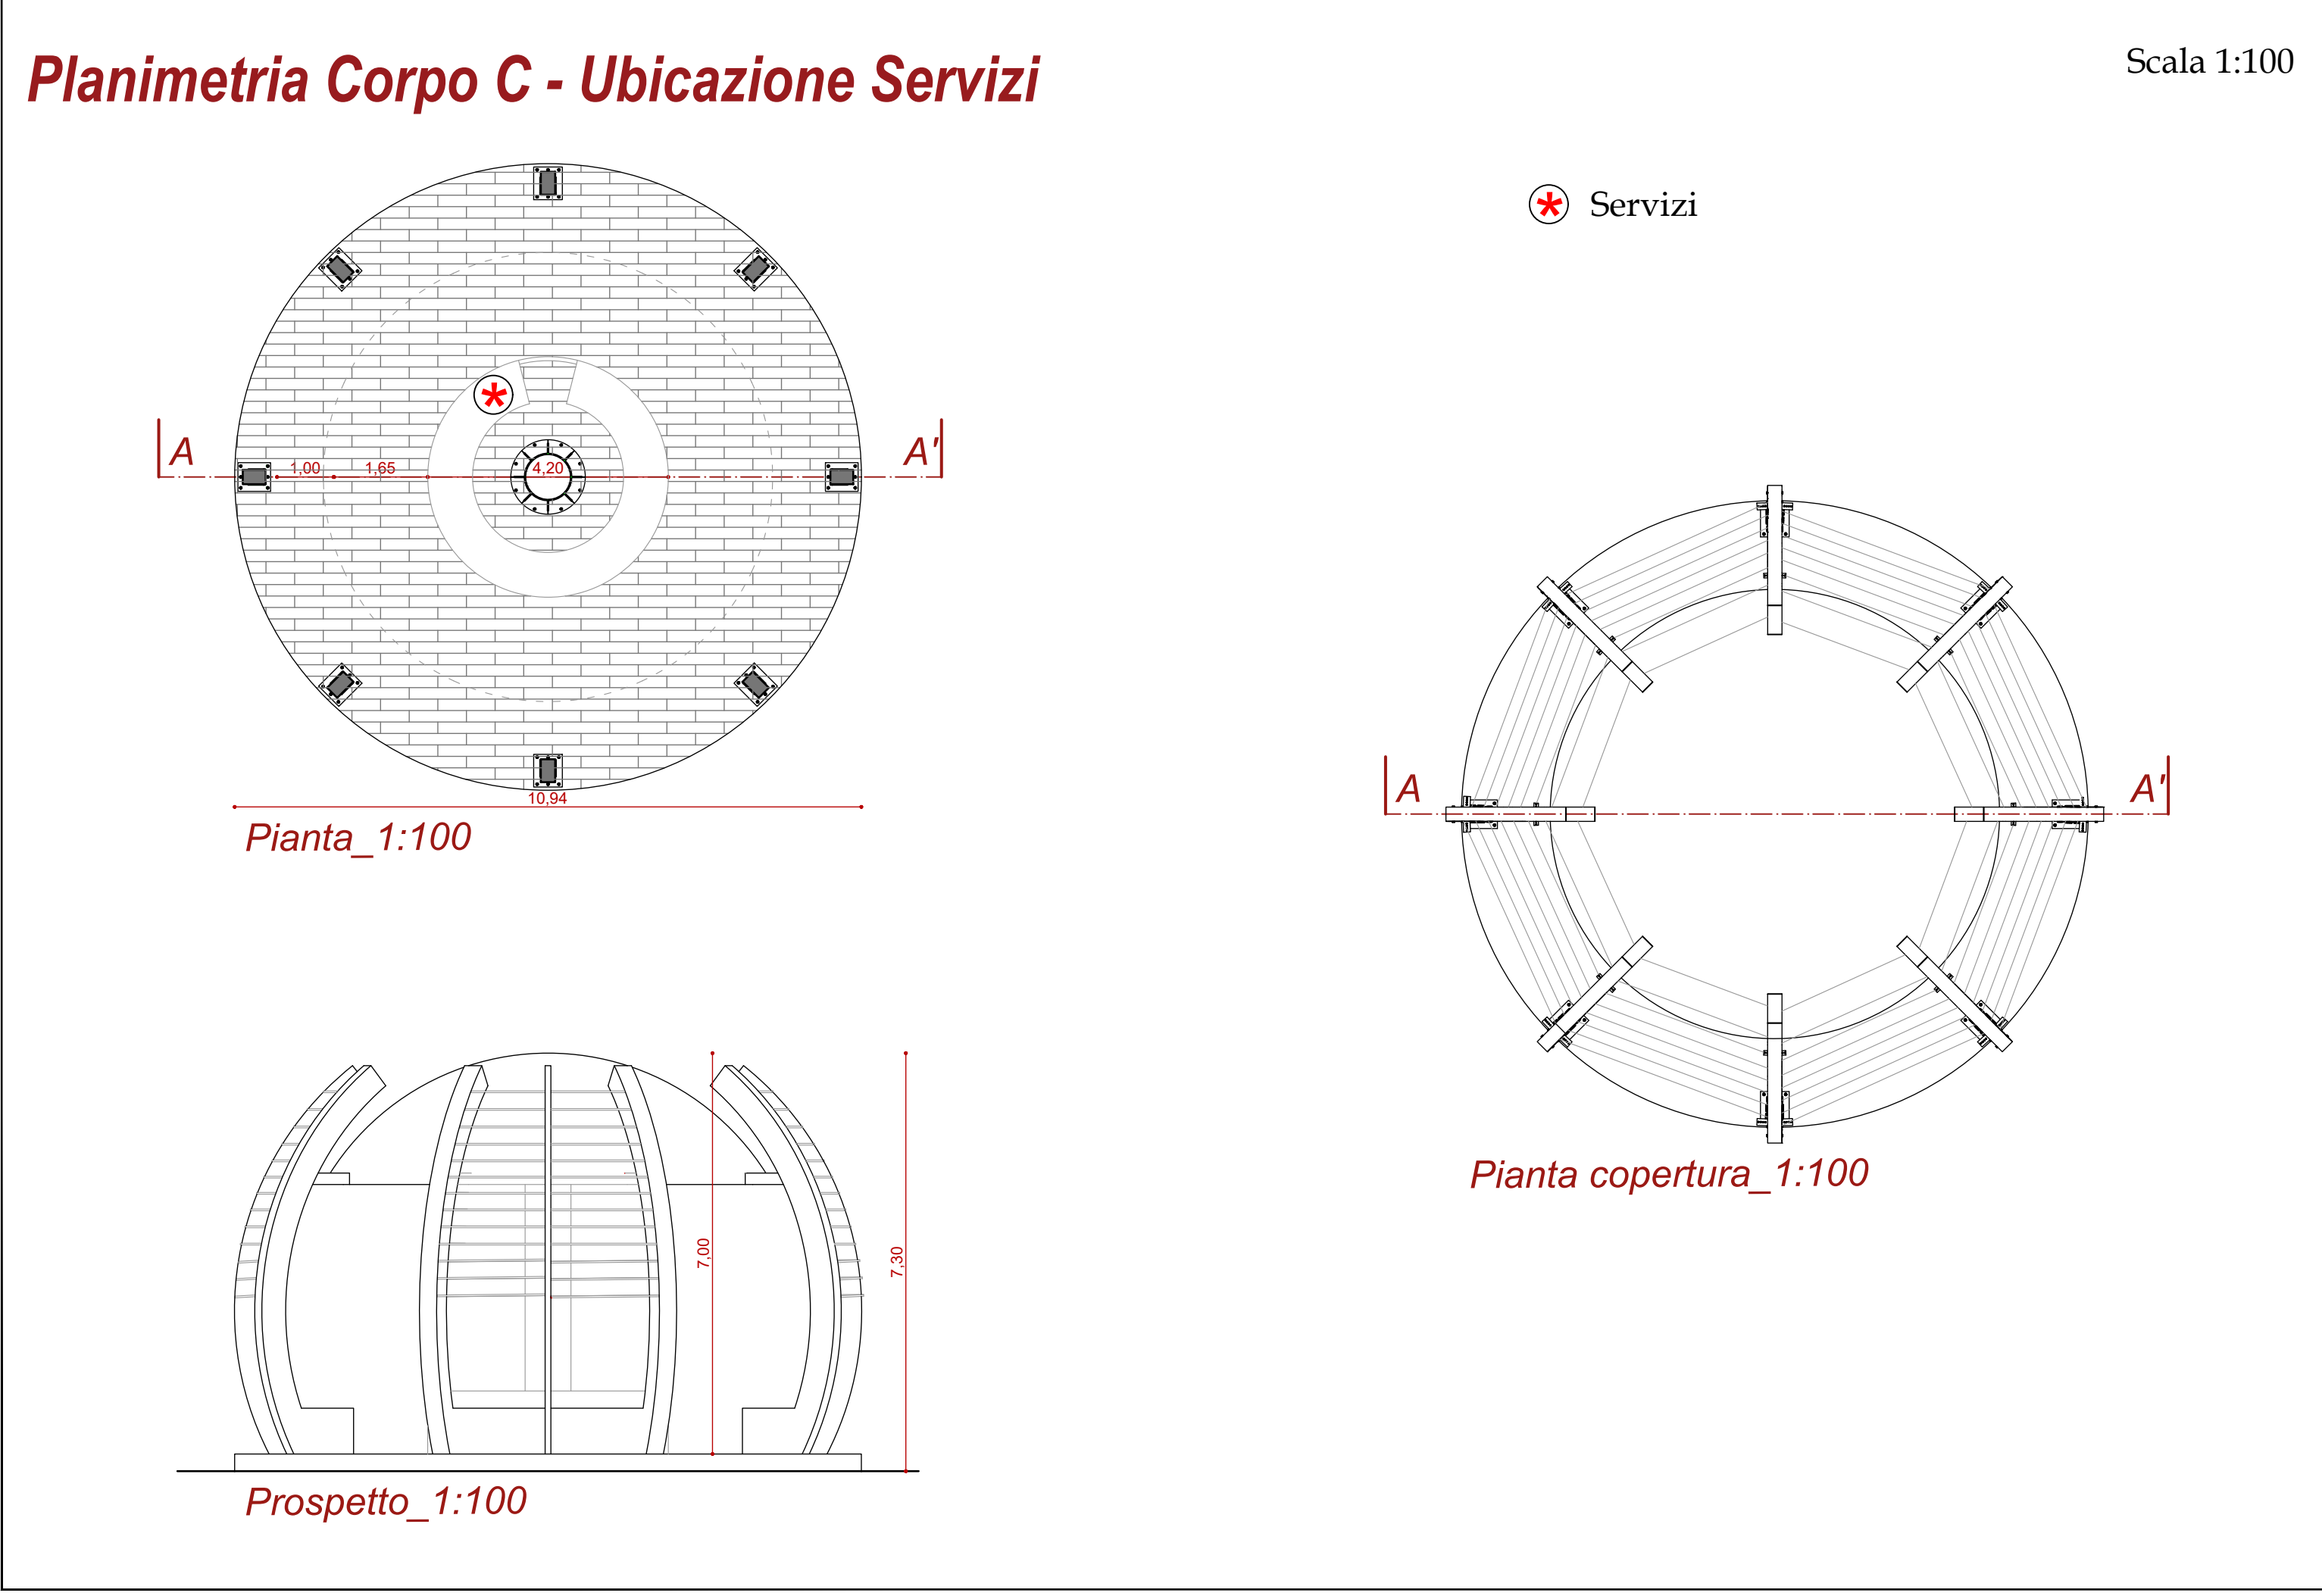
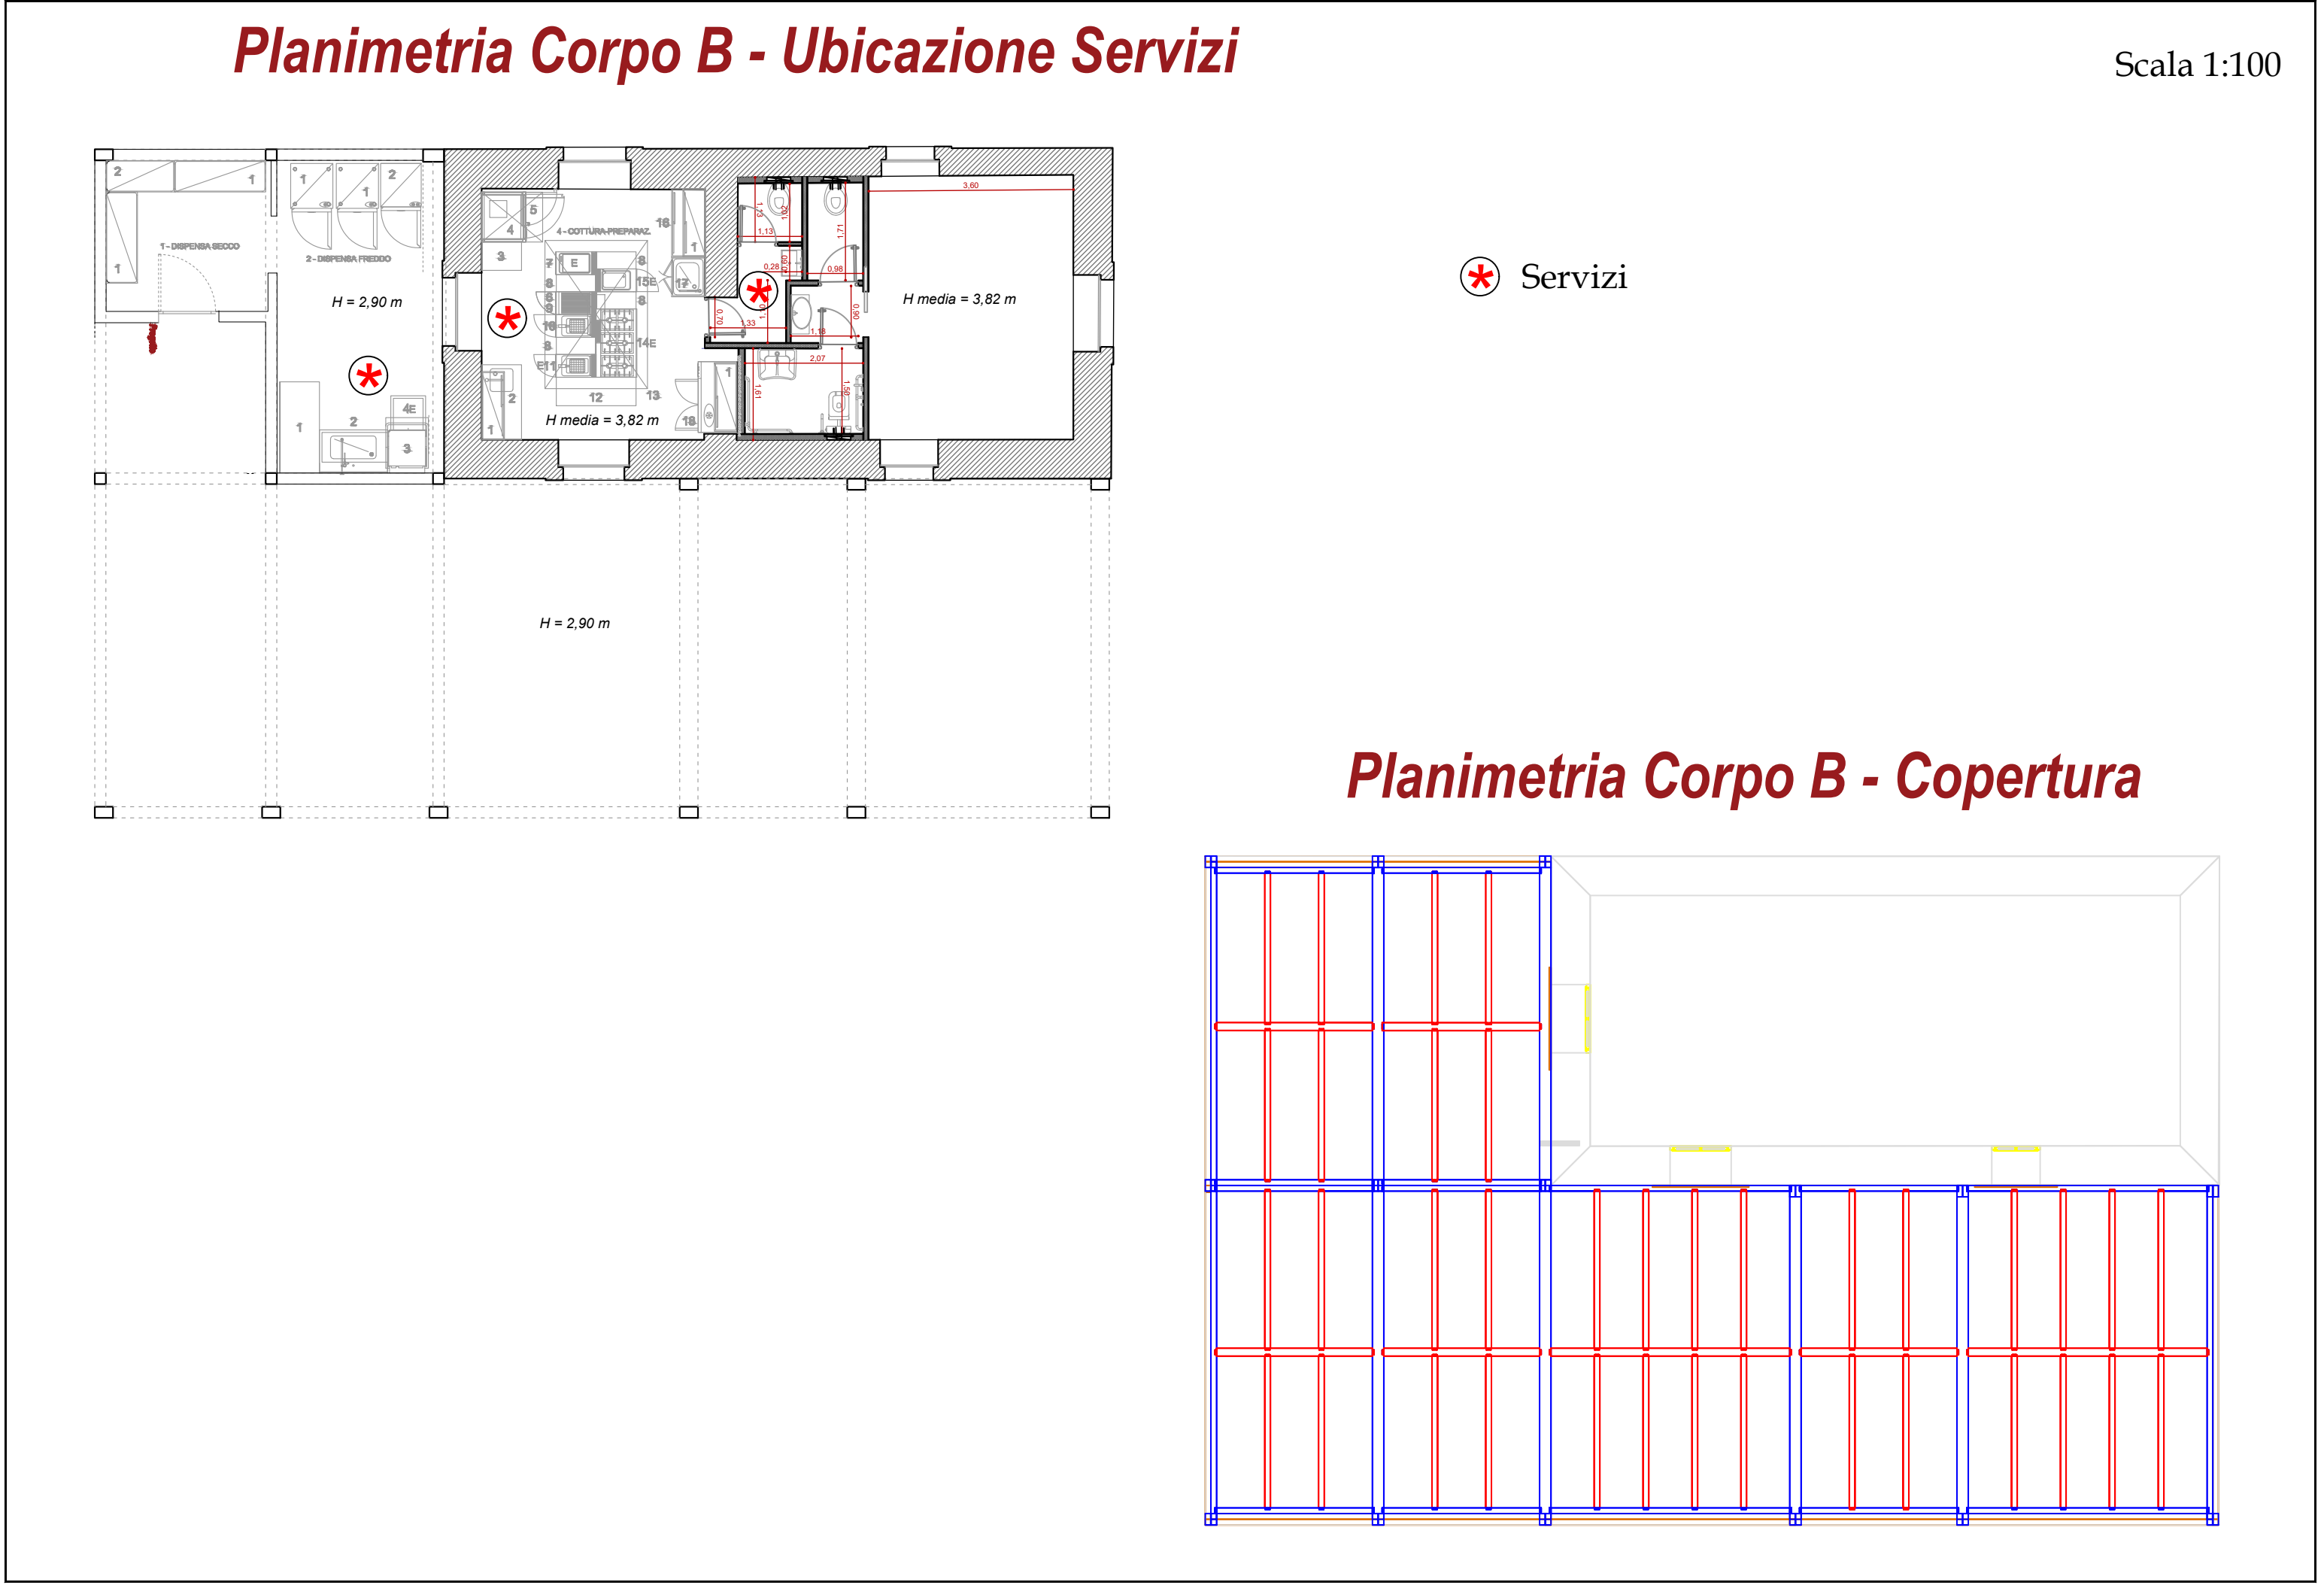
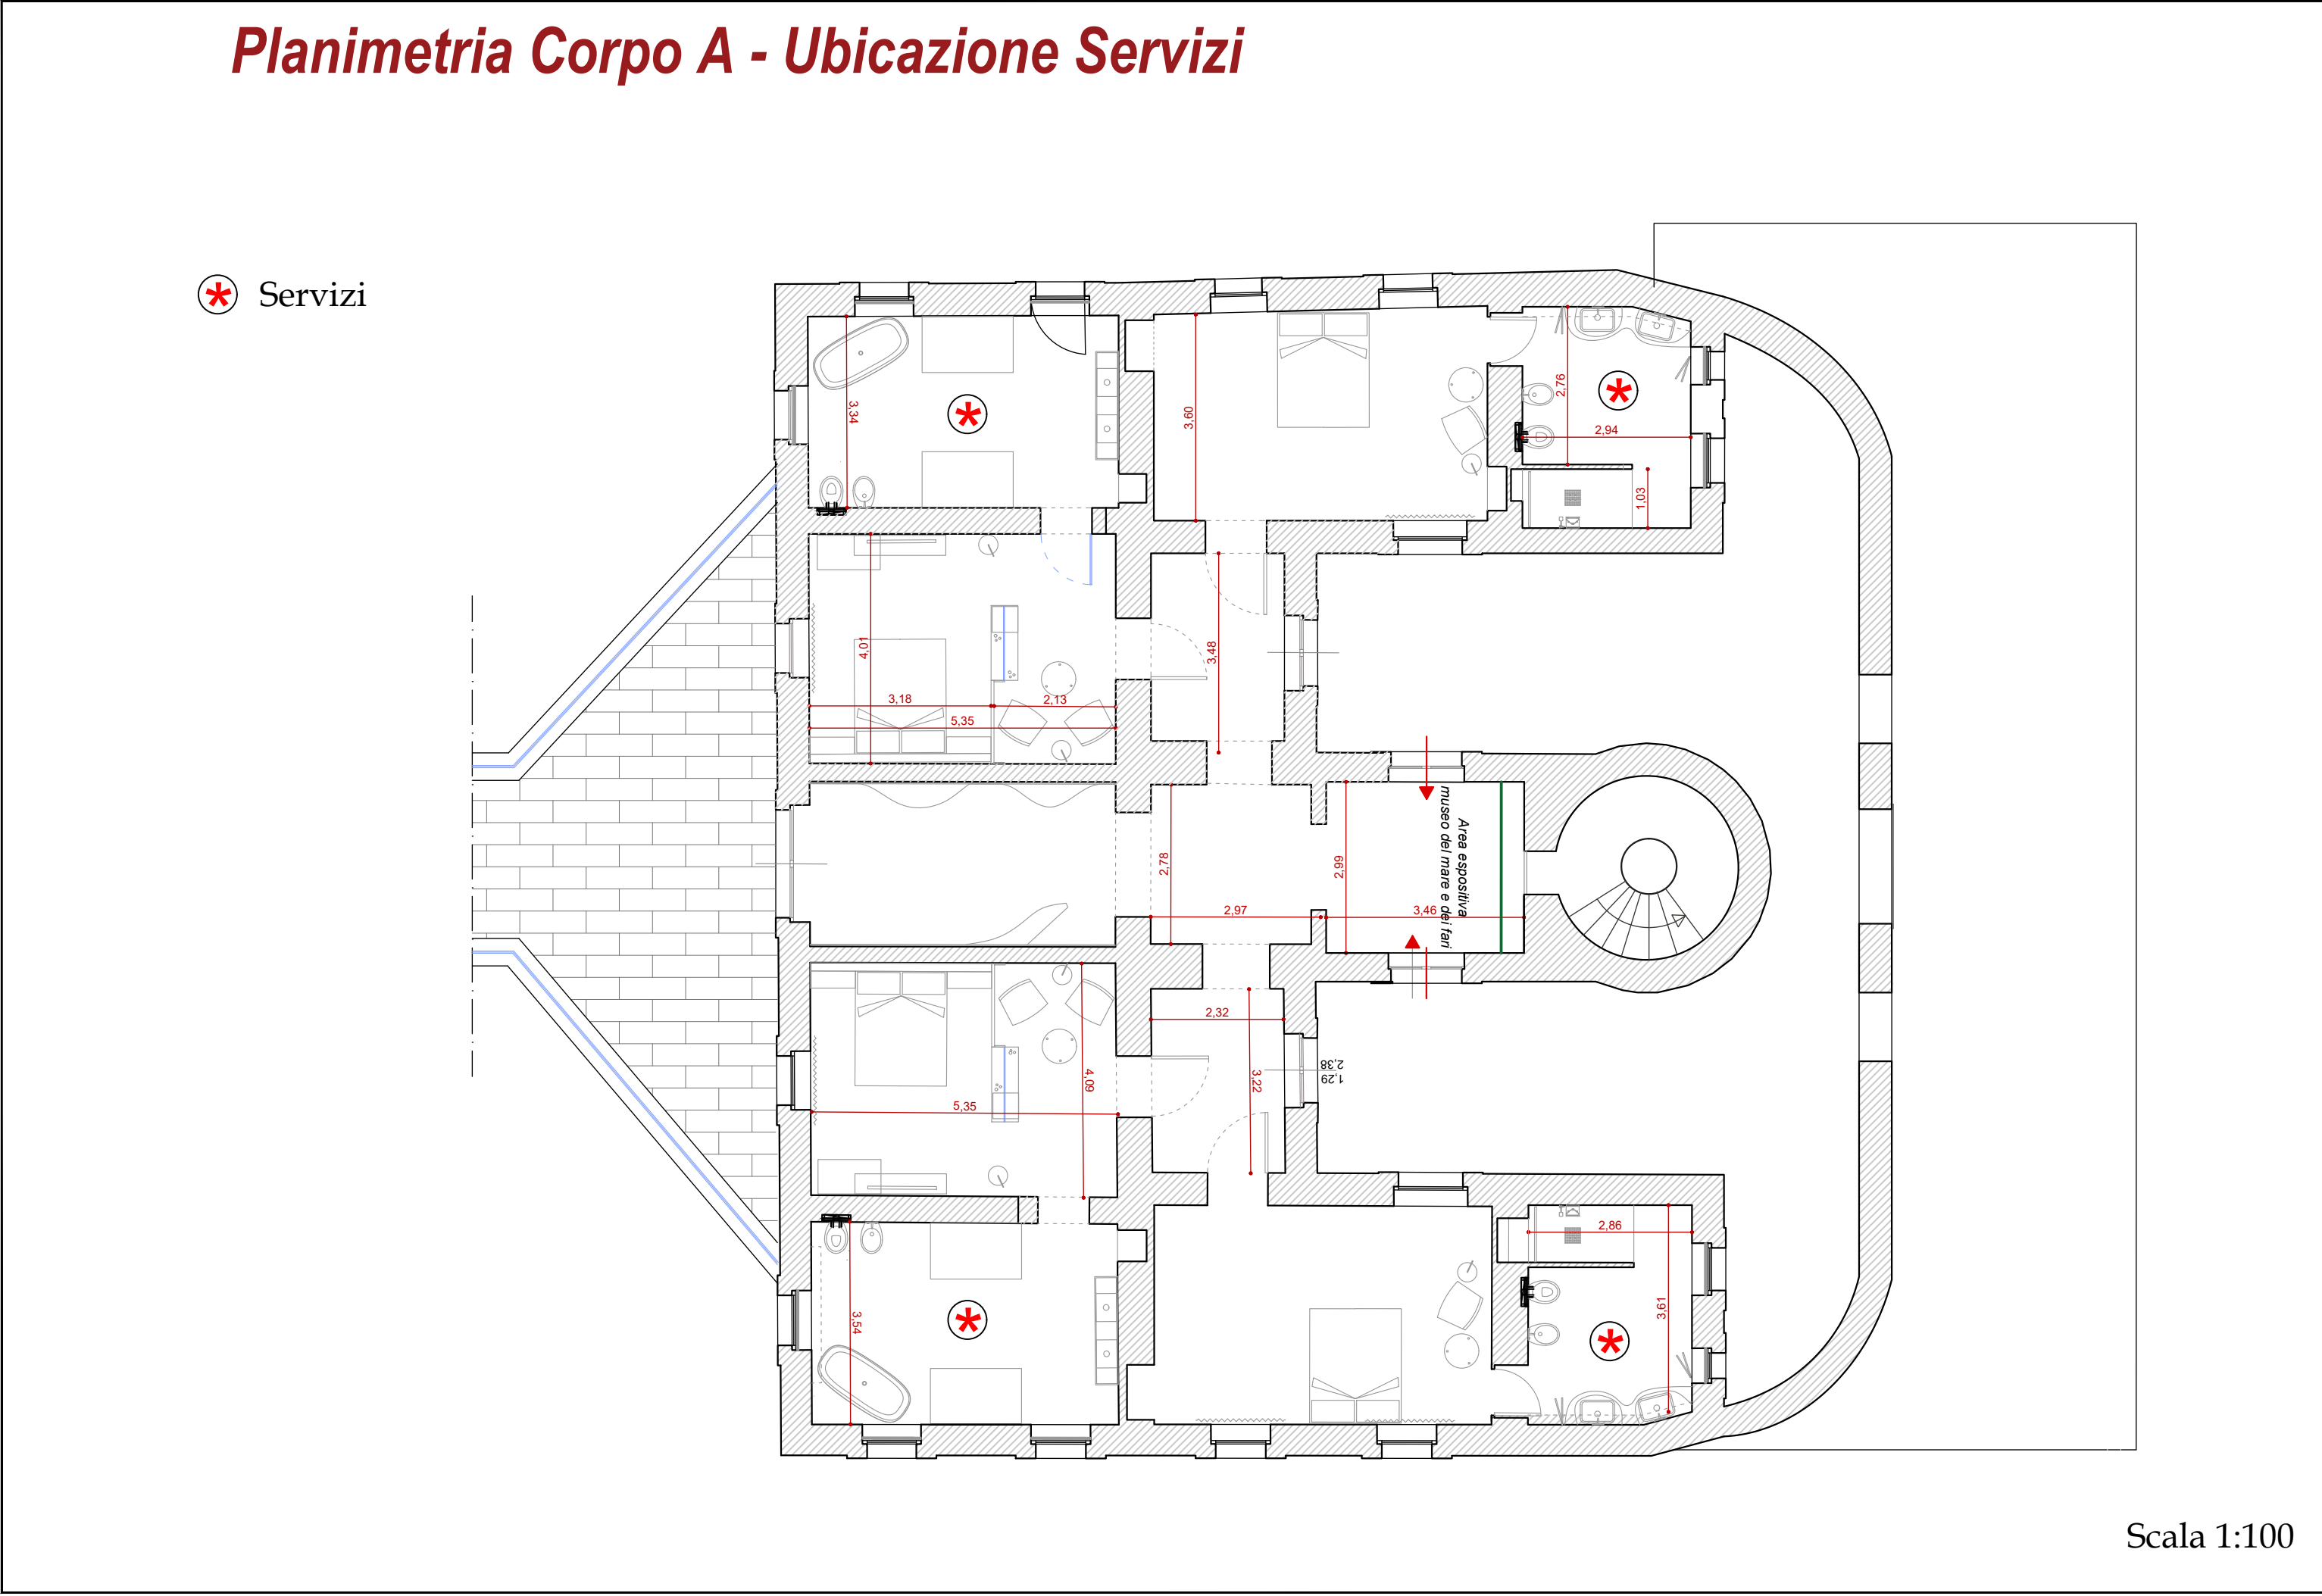
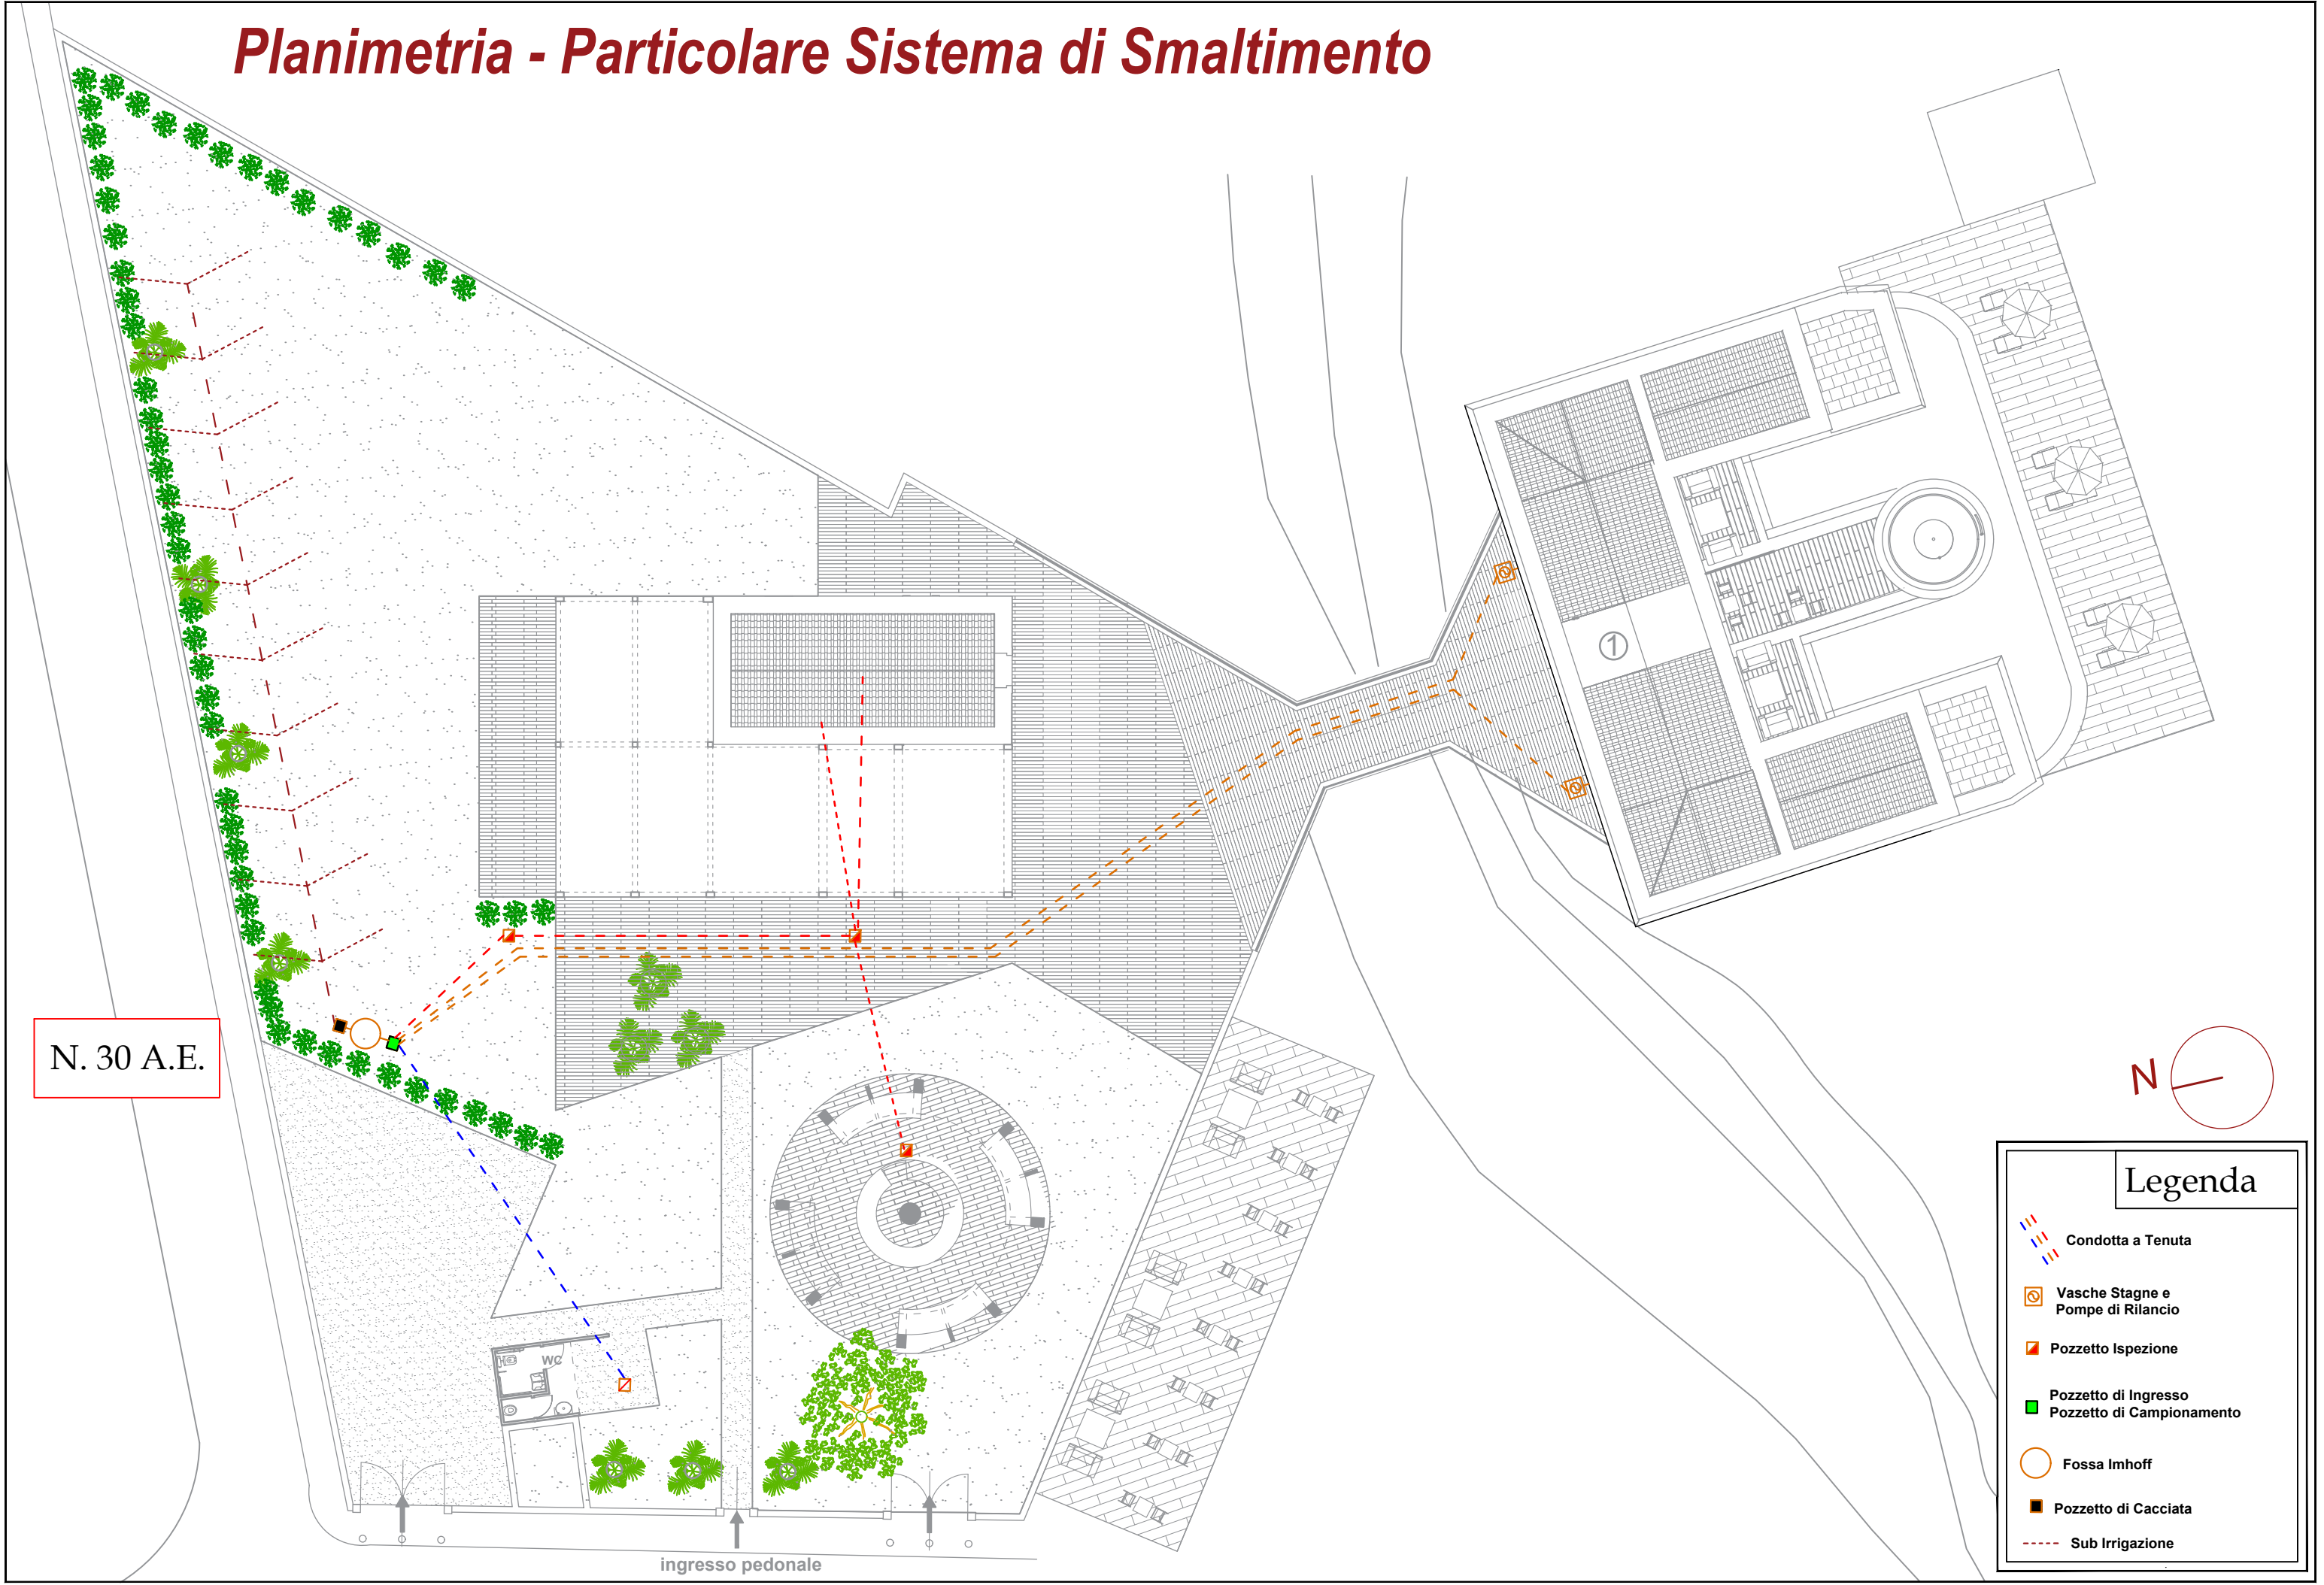


ALLEGATO C

Planimetria

Il presente allegato, composto da n. 2 pagine compreso il presente frontespizio, è costituito dall'elaborato grafico relativo a planimetria e particolari del sistema di trattamento e scarico delle acque reflue assimilate alle domestiche recapitanti in fossa Imhoff e relativa sub-irrigazione, facente parte della documentazione tecnica acquisita con prot. gen. n. 5075 del 24/02/2026, provenienti dal complesso turistico della Società "Lighthouse Faro Santa Croce s.r.l.", sito in C.da Faro Santa Croce, snc, Augusta, censita al N.C.E.U. fgl 60, p.lla 32 sub.1 e 2 del comune di Augusta.

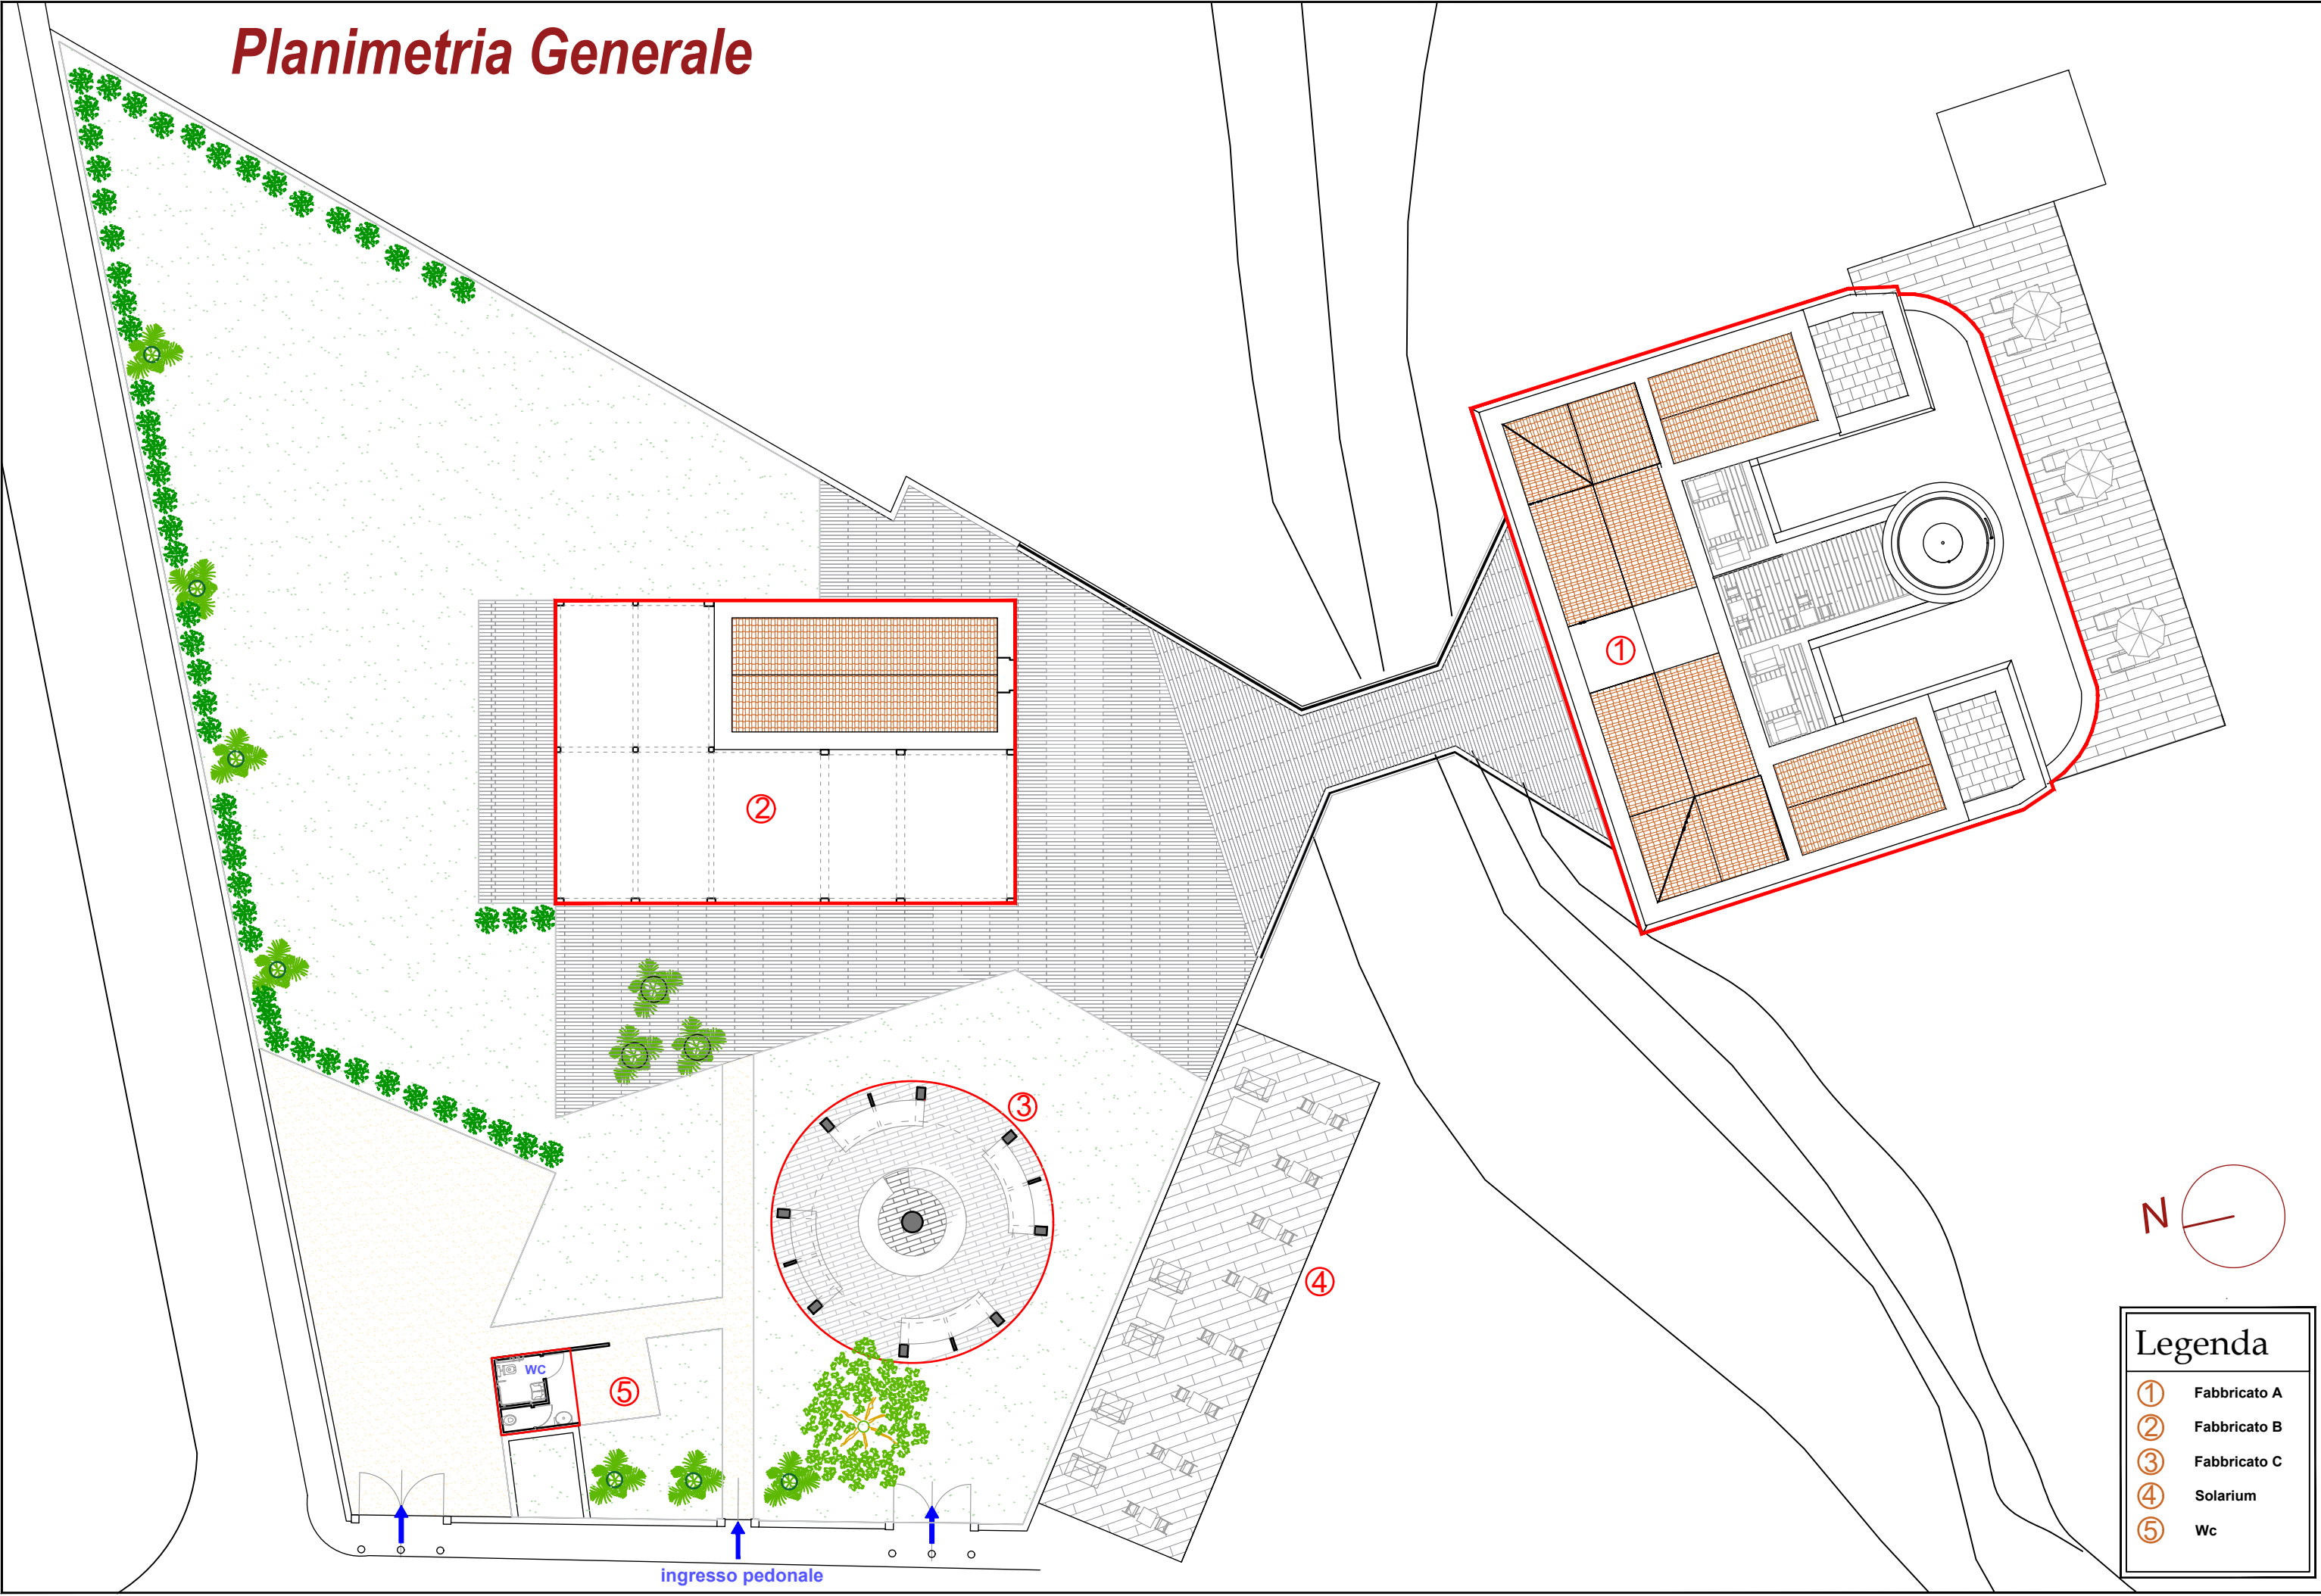

Studio Tecnico e di Progettazione
Cecilia, Pinella, Sebastiano
C/da Cozzo Filomeno - Augusta (SR) 96011
Mail: sebastiano.ponzo@gmail.com

"Valore Paese - FARI, TORRI ed EDIFICI COSTIERI" edizione 2017
AGENZIA DEL DEMANIO MARITTIMO
COMUNE DI AUGUSTA (SR)
FARO DI CAPO SANTA CROCE
Concessione di valorizzazione del 11/10/2018 Rep. 221 Reg. 3758
Ditta Concessionaria: Lighthouse Faro Santa Croce s.r.l.

COMUNE DI AUGUSTA
Provincia di Siracusa

Oggetto: A.U.A. INERENTE GLI SCARICHI DI ACQUE REFLUE
ASSIMILABILI A QUELLE DOMESTICHE, DEL COMPLESSO TURISTICO
RICETTIVO FARO SANTA CROCE, SITO AD AUGUSTA IN C.DA CAPO
FARO SANTA CROCE SN E RIPORTATO NEL NEL N.C.E.U. AL FOGLIO N.
60 PART. 32 SUBALTERNO 1-2 E NEL C.T. AL FOGLIO N. 60 PART. 162-164.

Titolo elaborato: Progetto Architettonico Scarichi

Committente
Lighthouse Faro Santa Croce srl

Il Tecnico
Sebastiano Ponzo

Data: