

ALLEGATO B

Planimetria e particolari

Il presente allegato, composto da n. 3 pagine compreso il presente frontespizio, è costituito dall'elaborato grafico comprendente planimetria e particolari del sistema di scarico delle acque reflue assimilate alle domestiche recapitanti in fossa Imhoff con relativa condotta disperdente, facente parte della documentazione di cui è stata data comunicazione al Libero Consorzio Comunale di Siracusa con nota acquisita al prot. gen. n. 14651 del 19/05/2026, provenienti dal fabbricato in cui si svolge l'attività di "Commercio al dettaglio non specializzato" della Società "POLY IMMOBILIARE S.R.L." ubicata in C.da Spalla snc, Melilli, censita al N.C.E.U. fgl 87, p.lla 912, sub 30 e 32, del suddetto comune.



Registro Generale di Protocollo
N° 0014651 del 19/05/2026 09:00

Movimento: Arrivo Data Sped Mail: 18/05/2026 13:56

Tipo Documento:

Classificazione: 12-1

Doc. Esterno n° 16652 del 18/05/2026 00:00 Documento precedente: /

Oggetto: **COMUNICAZIONE PRATICA LCCS P.S. 249_2026 DI POLY IMMOBILIARE S.R.L._SIGNED**

Documento principale: Prot_Par 0016652 del 18-05-2026 -
Documento COMUNICAZIONE
PRATICA LCCS P.S. 249_2026 DI
POLY IMMOBILIARE
S.R.L._SIGNED.PDF

Mittenti

Denominazione	Comune di Residenza	PEC
COMUNE DI MELILLI	MELILLI	PROTOCOLLO@PEC.COMUNE.MELILLI.SR.IT

Smistamenti

In carico a	dal	Data ricev.	Trasmesso da	Smistamento per
Tutela Ambientale ed Ecologia	22/05/2026		TERRITORIO E AMBIENTE - PROTEZIONE CIVILE	COMPETENZA
TERRITORIO E AMBIENTE - PROTEZIONE CIVILE	19/05/2026	22/05/2026	Gruppo Protocollo	COMPETENZA
Tutela Ambientale ed Ecologia	22/05/2026	27/05/2026	TERRITORIO E AMBIENTE - PROTEZIONE CIVILE	COMPETENZA

Allegati

Q.tà	Tipo Allegato	Titolo	Descrizione
	Copia Conforme	Copia Conforme	





Firmato digitalmente
da Giuseppe Gianluca
Gula
C: IT




LEGENDA

- Fossa Imhoff
- Pozzetto di ispezione sifonato
- Pozzetto di cacciata e di prelievo
- Condotta rete fognante
- Rete disperdente L=18,00 m

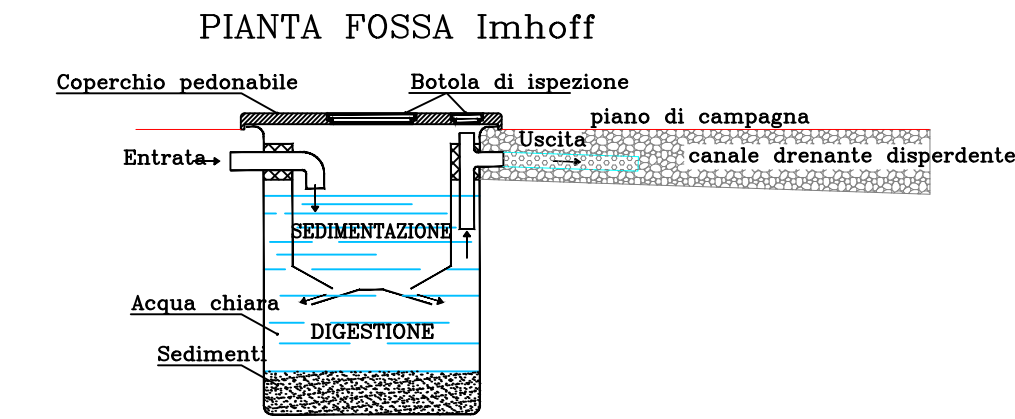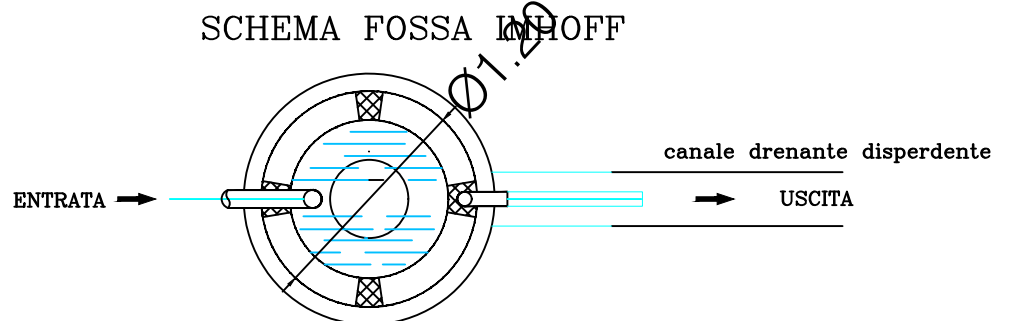


SEZIONE FOSSA Imhoff

- La condotta di subirrigazione, collocata all'interno di una trincea profonda 70 cm, con larghezza alla base di almeno 40 cm, sarà realizzata con elementi tubolari, in PVC fessurato a norma EN 1401 o in PE corrugato drenante a norma EN 13476 nelle classi SN 4 o SN 8, del diametro di 12 cm per consentire da queste fessure la fuoriuscita del liquido.
- Nel fondo viene steso un letto di 30 cm di pietrisco di tipo lavato di grossa pezzatura (40/50mm) contenente la condotta disposta al centro della trincea.
- Lo strato di pietrisco sarà protetto con un telo di tessuto non tessuto affinché il terreno vegetale di rinterro non penetri nel vespaio e otturi le fessure degli elementi tubolari.
- Lo strato sovrastante di terreno vegetale potrà sarà oggetto di appropriata piantumazione a verde specialistico mettendo a dimora piante sempre verdi ad elevato apparato fogliare (lauroceraso, pitosforo, oleandro, ecc.) che consentano il rapido smaltimento del liquido chiarificato mediante evapotraspirazione.
- La condotta di sub-irrigazione sarà disposta in modo da garantire almeno una pendenza dello 0,2-0,5%.
- Lo sviluppo della condotta disperdente sarà pari a 18 m.
- Capacità totale vasca Imhoff = 2100 l ≈2.1 mc

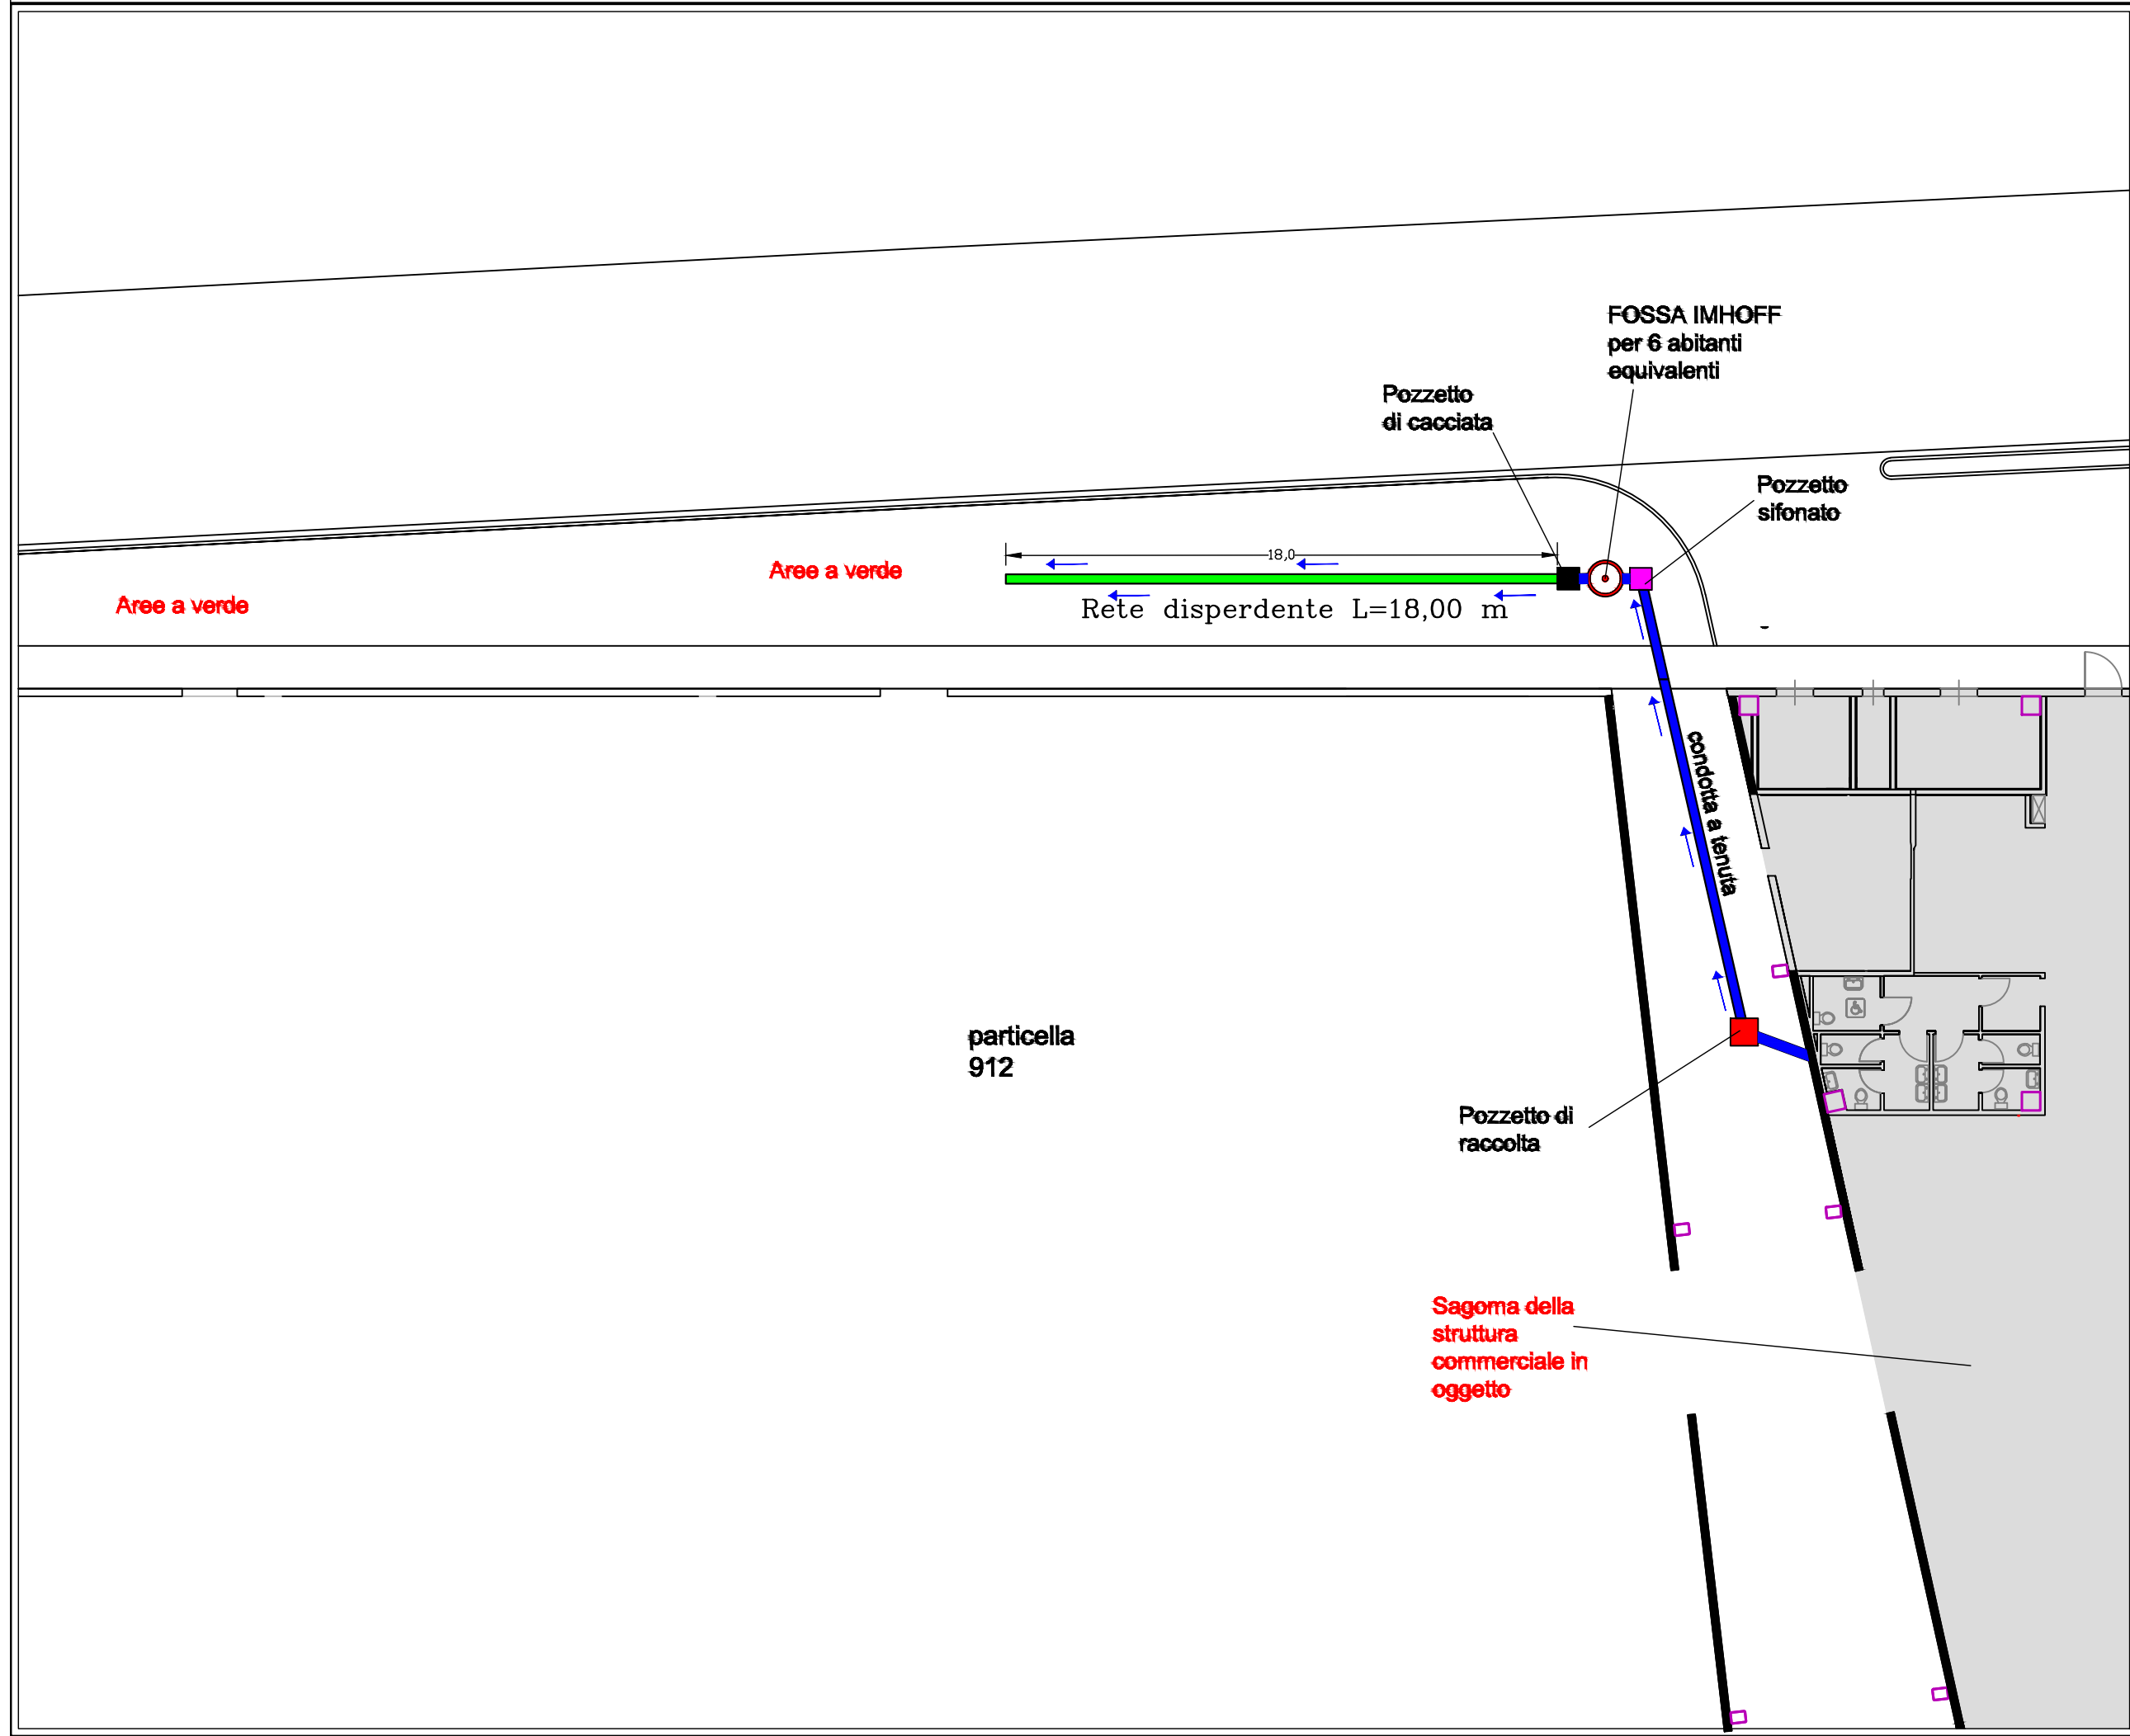

PLANIMETRIA DEI LUOGHI E DELL'IMPIANTO DI SMALTIMENTO

scala 1:200


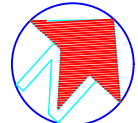


MI.NO.TER s.p.a.
Melilli (SR), contrada "Spalla", N.C.E.U. foglio n° 87, particella 912.

LEGENDA


- Fossa Imhoff
- Pozzetto sifonato
- Pozzetto di cacciata
- Pozzetto di raccolta
- Condotta disperdente
- Condotta a tenuta
- Fabbricato

Rete disperdente:
1 ramo da 18 mt
TOTALE 18 mt

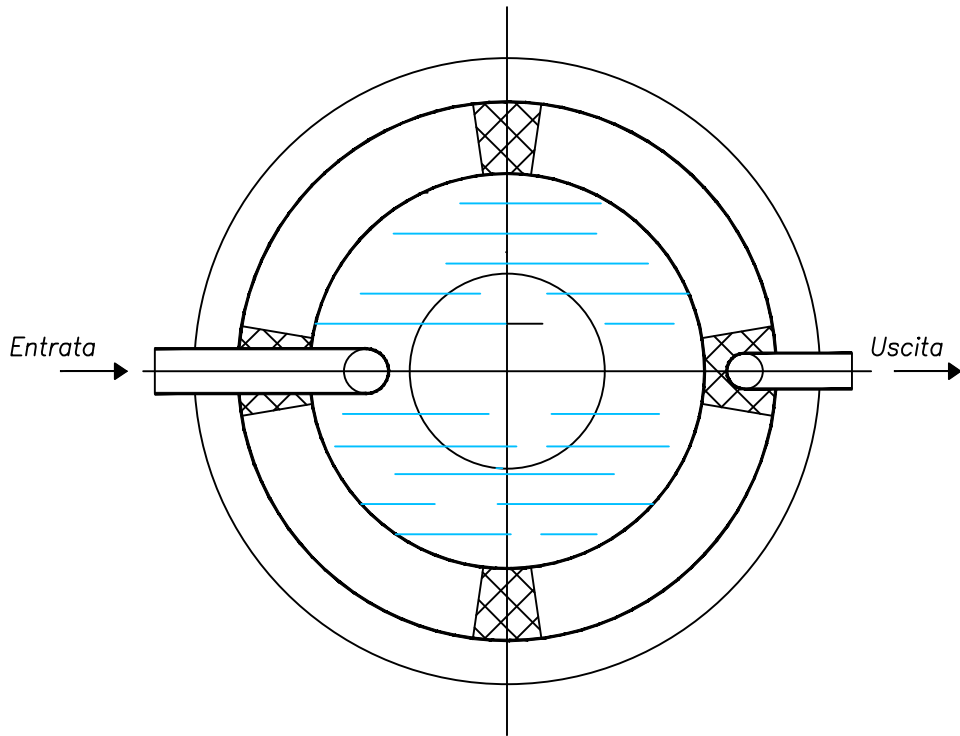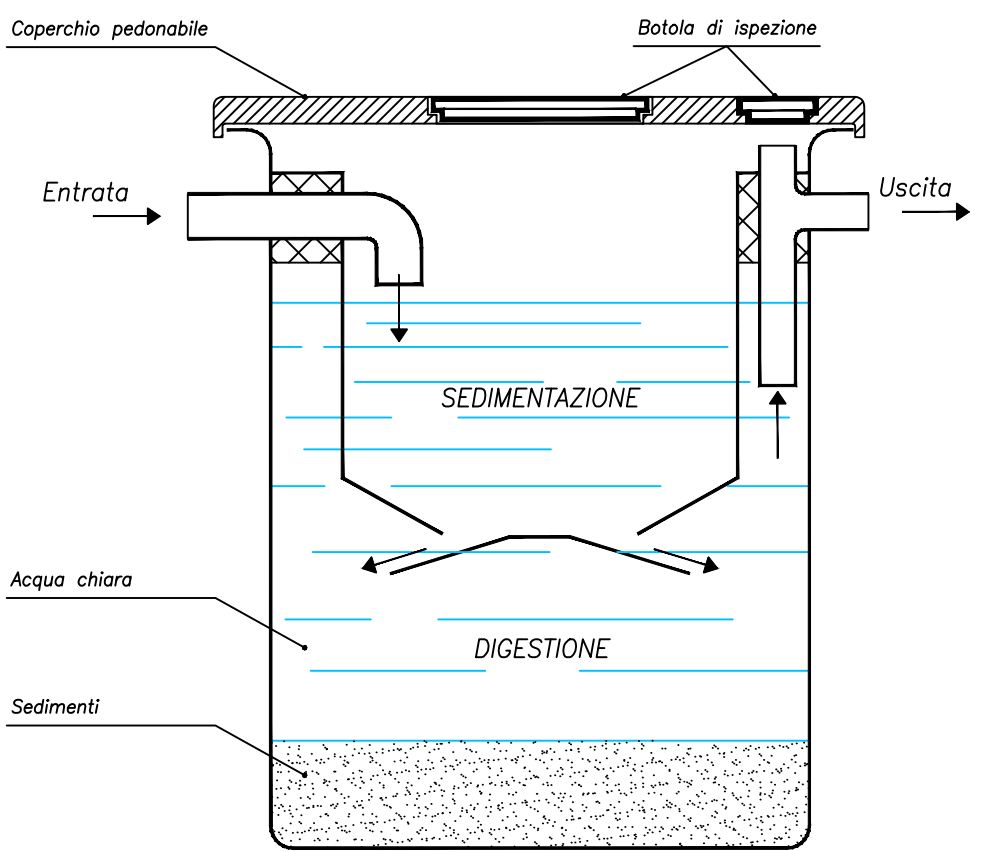

PIANTA E SEZIONE DI UNA FOSSA SETTICA DI TIPO IMHOFF

CARATTERISTICHE REALIZZATIVE DELLE OPERE DI SCAVO E DELLA TRINCEA DI SUB-IRRIGAZIONE

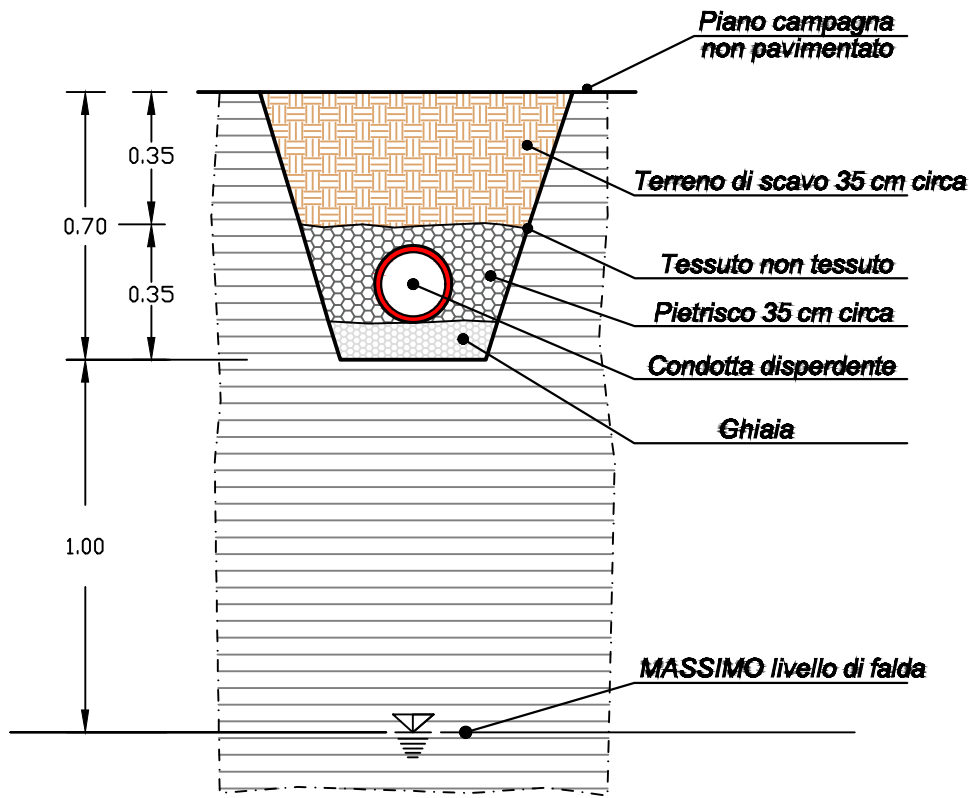

Stralcio catastale scala 1:20

PROVINCIA DI SIRACUSA
COMUNE DI MELILLI
A.U.A.
AUTORIZZAZIONE UNICA AMBIENTALE

GSV3
C.DA SPALLA - CC BELVEDERE

COMMITTENTE:
POLY IMMOBILIARE S.R.L.

IL PROGETTISTA:
Dott. Ing. Giuseppe Gula



OGGETTO:
PLANIMETRIA DI PROGETTO

Doc. TAV.02
SCALA 1:200

DATA
07-05-2028